


PLANTA DE LAYOUT
CASARÃO - PAV. TÉRREO
ESC 1/75

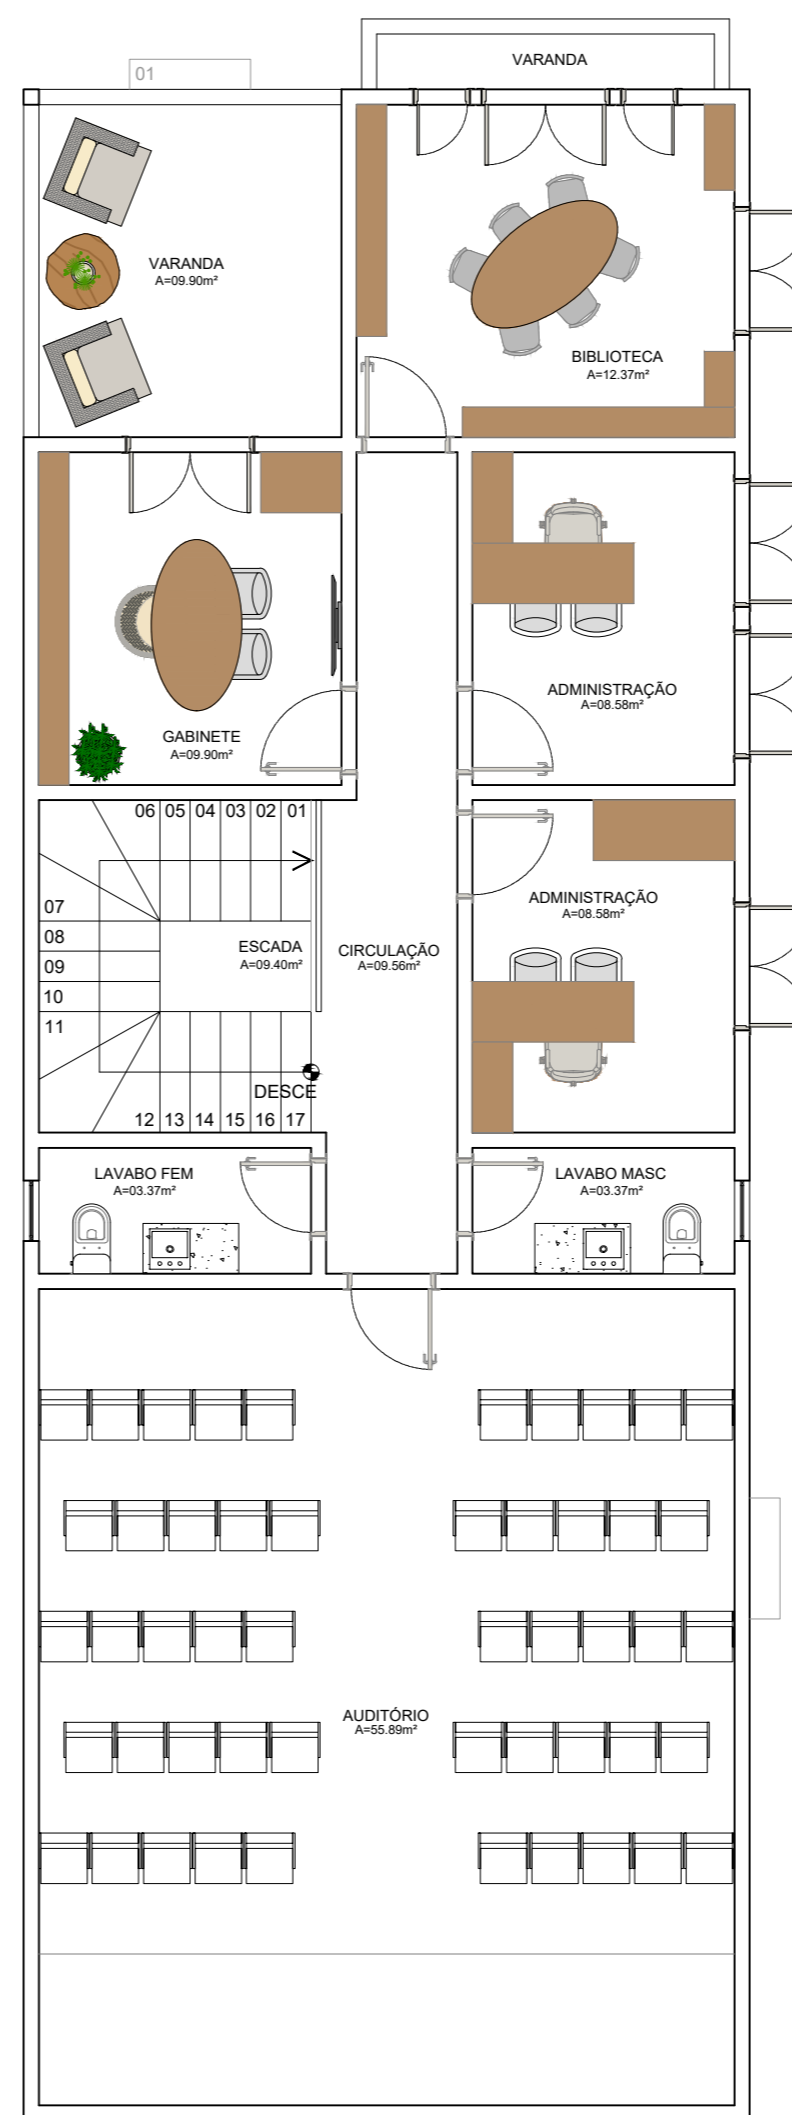

PLANTA DE LAYOUT
CASARÃO - PAV. SUPERIOR
ESC 1/75

OBS.: CONFERIR MEDIDAS NO LOCAL

IUDY SANTOS ARQUITETURA	DESCRIÇÃO: PROJETO CASARÃO 522		
	DESENHO: LAYOUT - CASARÃO	DATA: ABRIL/2024	ESCALA: INDICADA
	ARQUITETO(A): IUDY SANTOS <small>A279959-6</small>		RESPONSÁVEL: XXXX
ENDEREÇO: Av. N.º Sra. de Nazaré, 522 - 66035-135 BELÉM - PA	PROPRIETÁRIO: WIDELITON DOS SANTOS 961.376.062-87	PE <small>ARQUIVO: ARQ</small>	

03
24

REVISÃO	DESCRIÇÃO	DATA
EMISSÃO INICIAL		01/04/24