



DETALHE 01

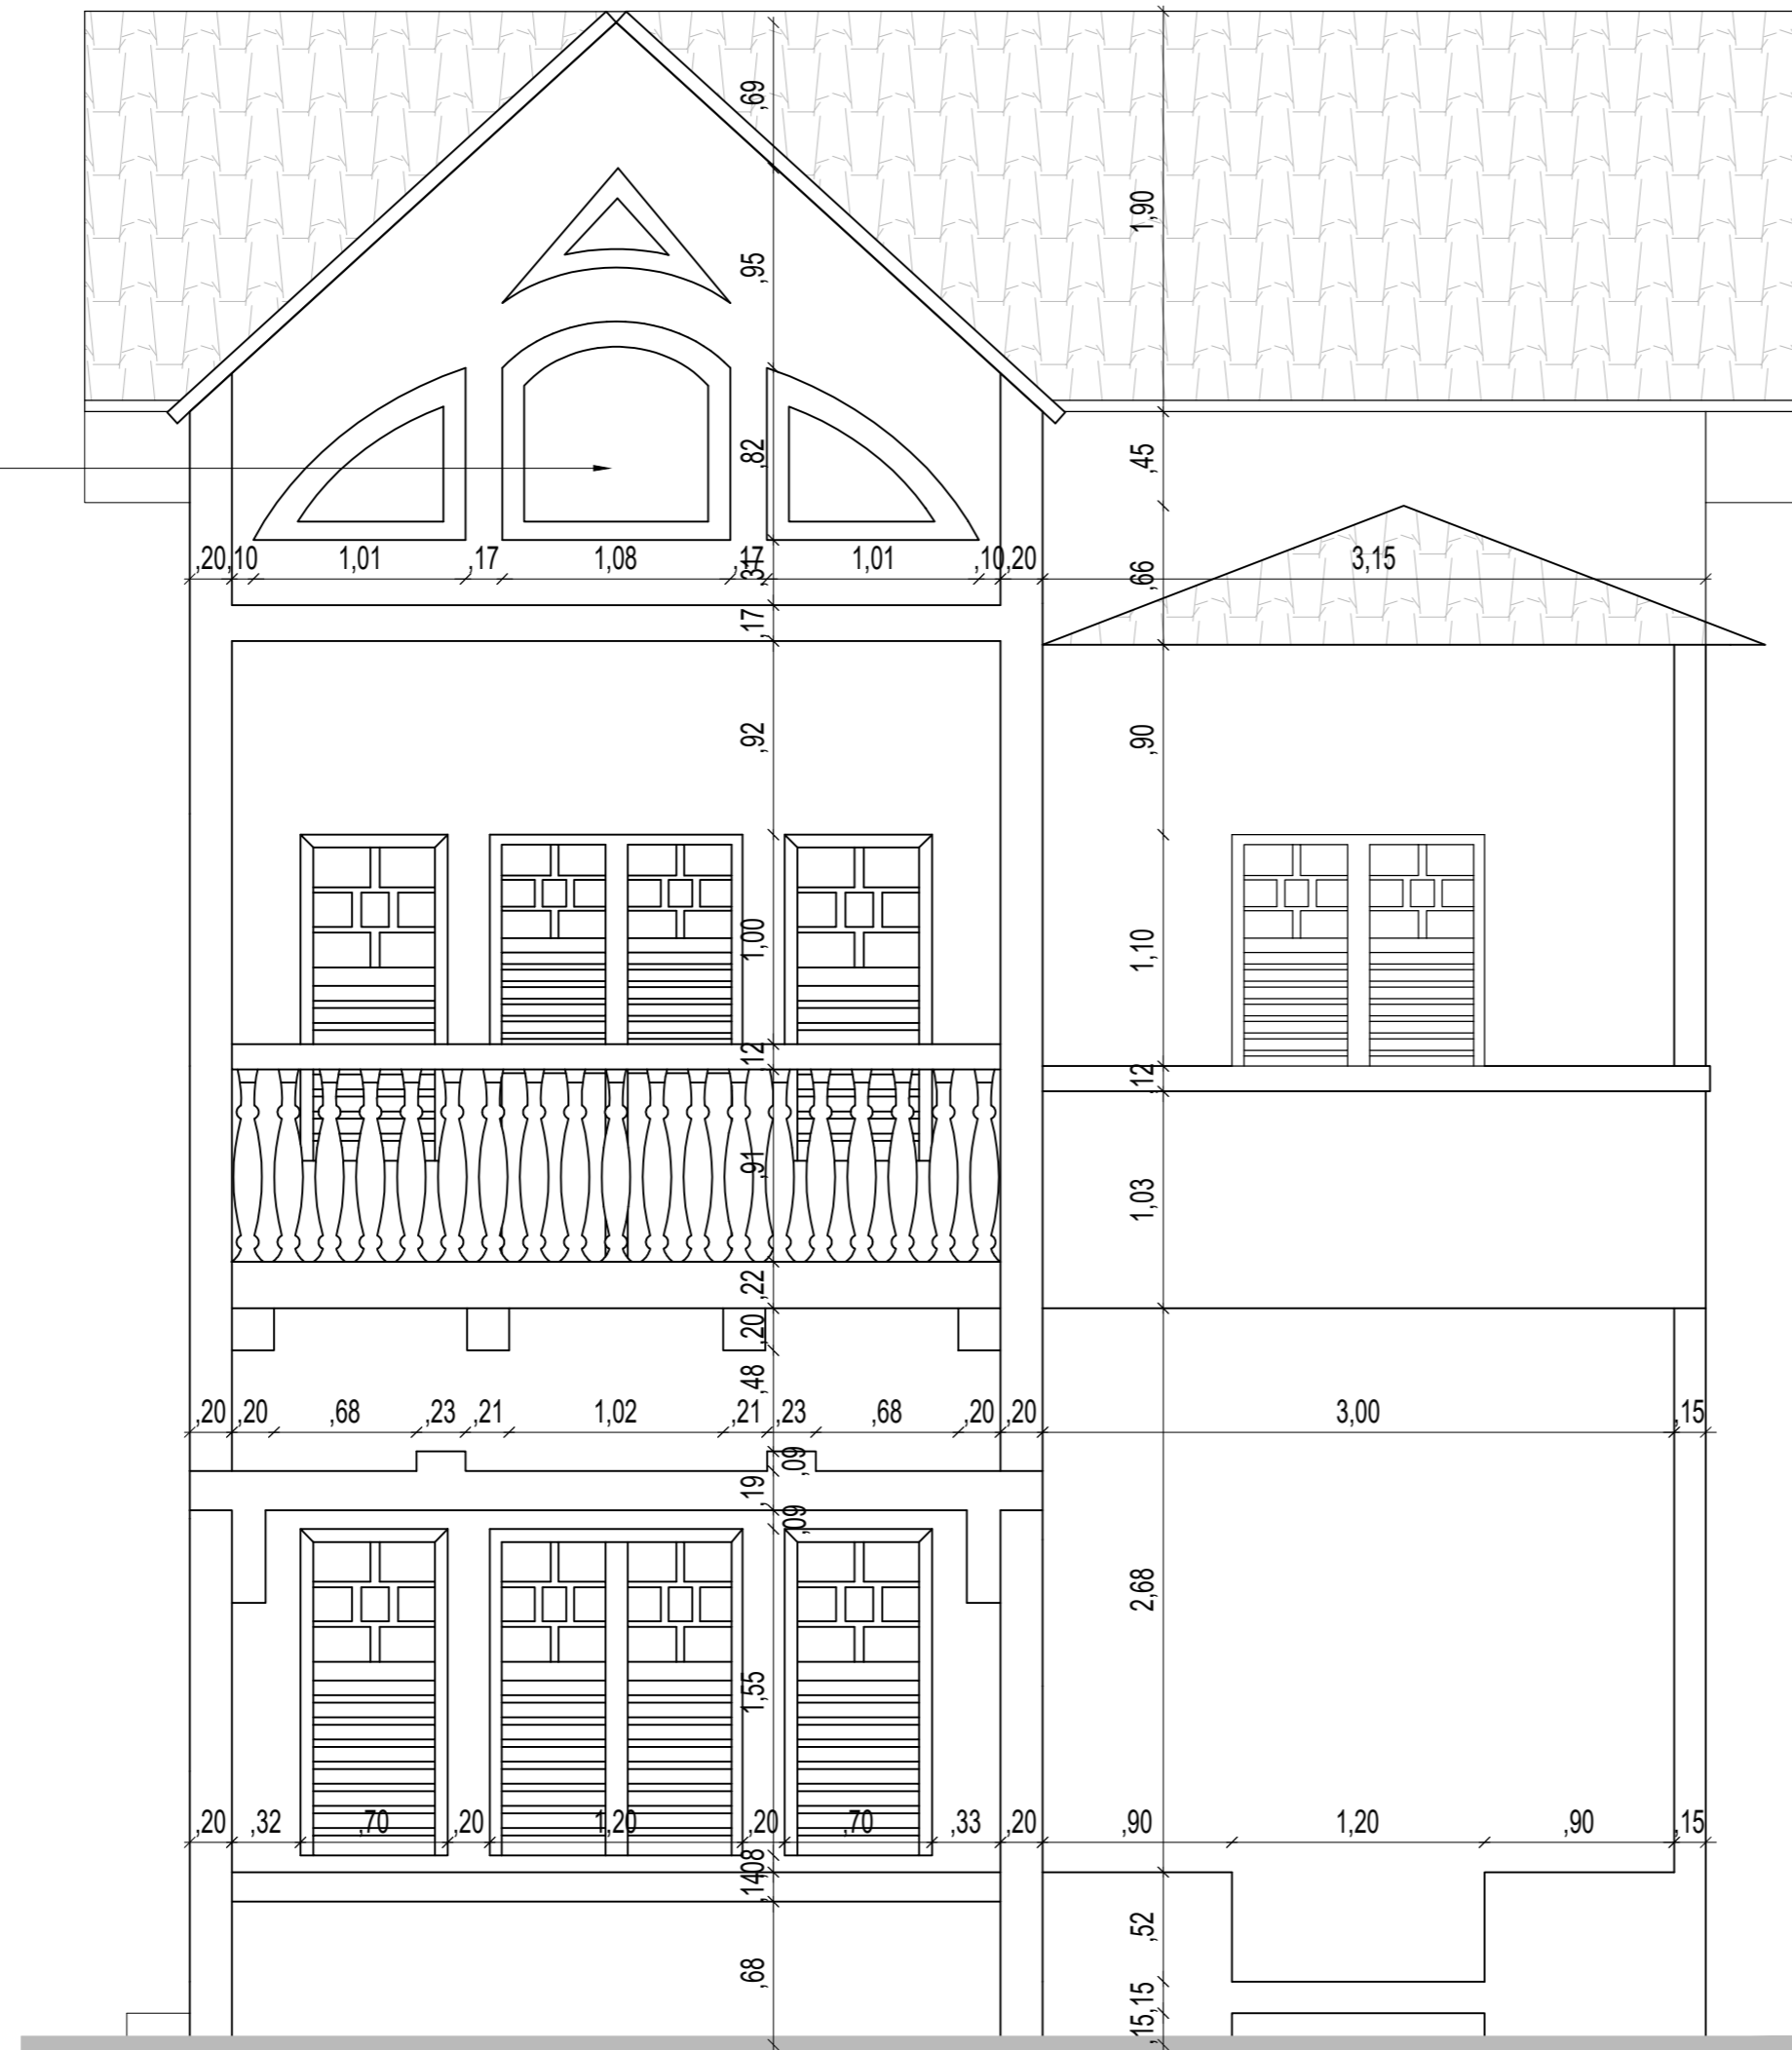

VISTA 01
FACHADA FRONTAL
ESC 1/35

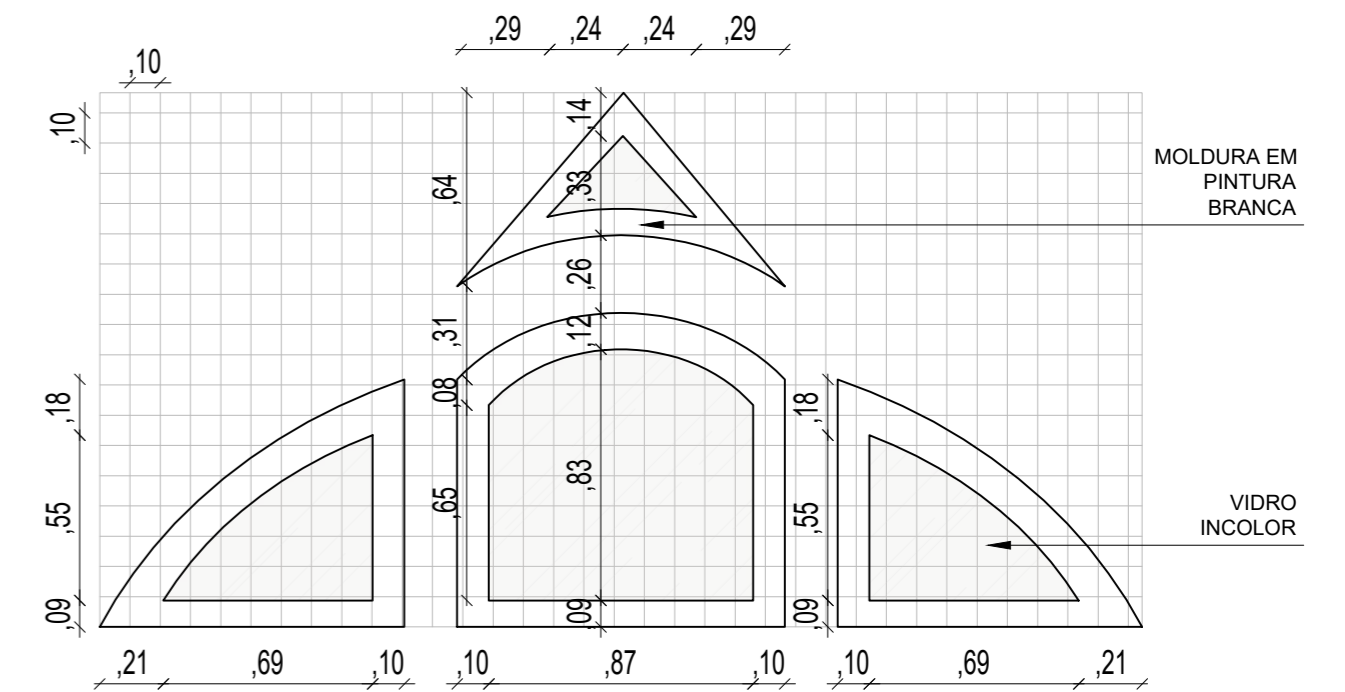

DETALHE 01
ESQUADRIAS - FACHADA PRINCIPAL
ESC 1/25

OBS.: CONFERIR MEDIDAS NO LOCAL

IUDY SANTOS ARQUITETURA	DESCRIÇÃO: PROJETO CASARÃO 522		
	DESENHO: DETALHAMENTO FACHADA - CASARÃO	DATA: ABRIL/2024	ESCALA: INDICADA
ARQUITETO(A): IUDY SANTOS A279959-6	RESPONSÁVEL: XXXX		
ENDEREÇO: Av. Nª Sra. de Nazaré, 522 - 66035-135 BELÉM - PA	PROPRIETÁRIO: 07 961.376.062-87	PE ARQUIVO: ARQ 24 07	
REVISÃO	DESCRIÇÃO	DATA	
EMIÇÃO INICIAL		01/04/24	