



PORTÃO COM DUAS FOLHAS DE GIRO, COM GRADIL METÁLICO NA COR BRANCA (L= 4,65m H= 2,00m)



PILAR COM PINTURA NA COR BRANCA

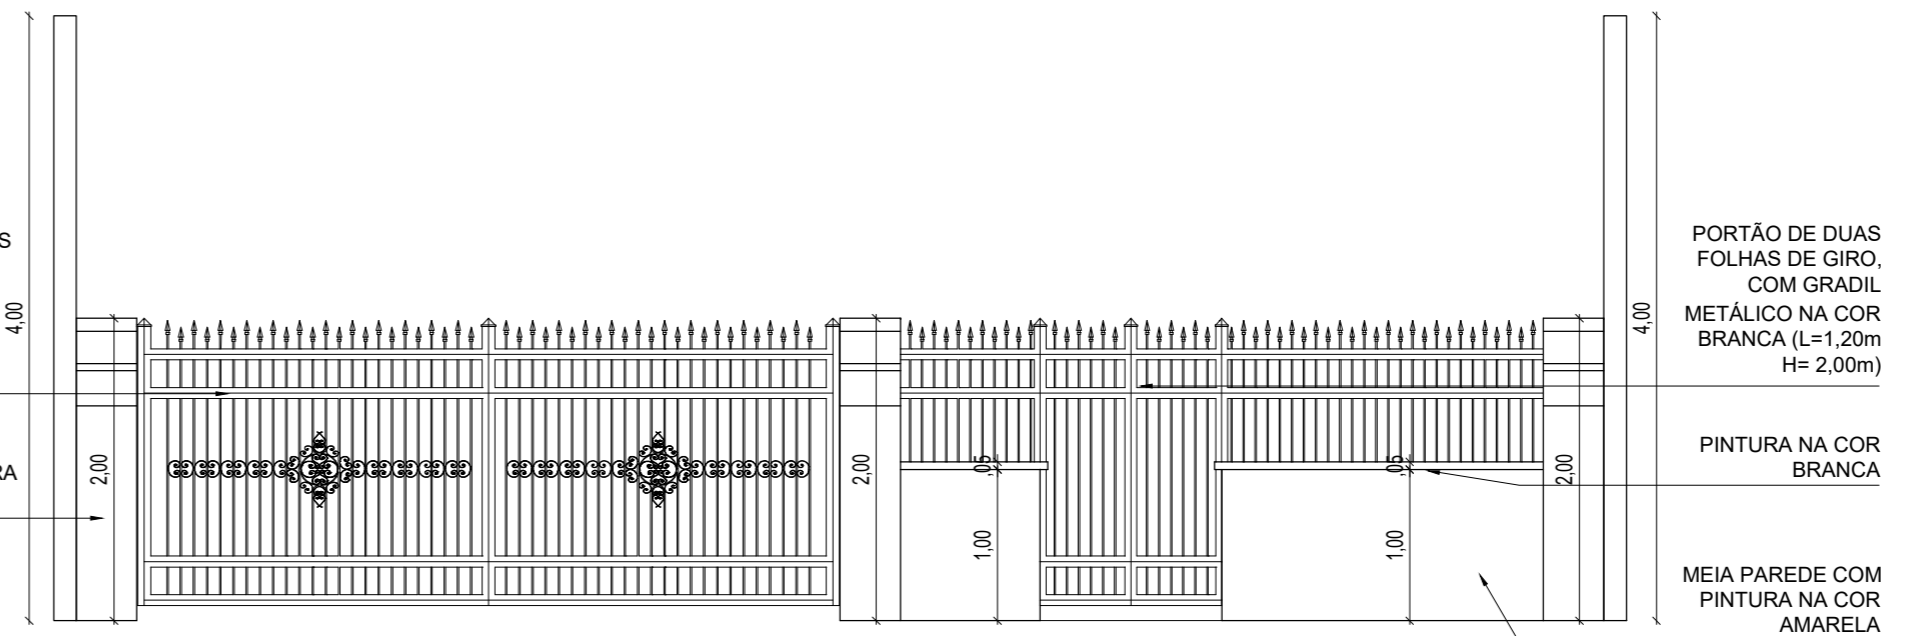

DETALHE 01
PORTÃO DE ENTRADA
ESC 1/50

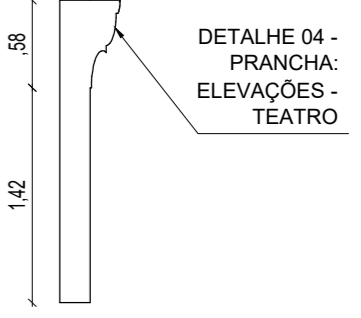

VISTA LATERAL
PILAR - PORTÃO DE ENTRADA
ESC 1/40

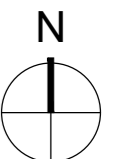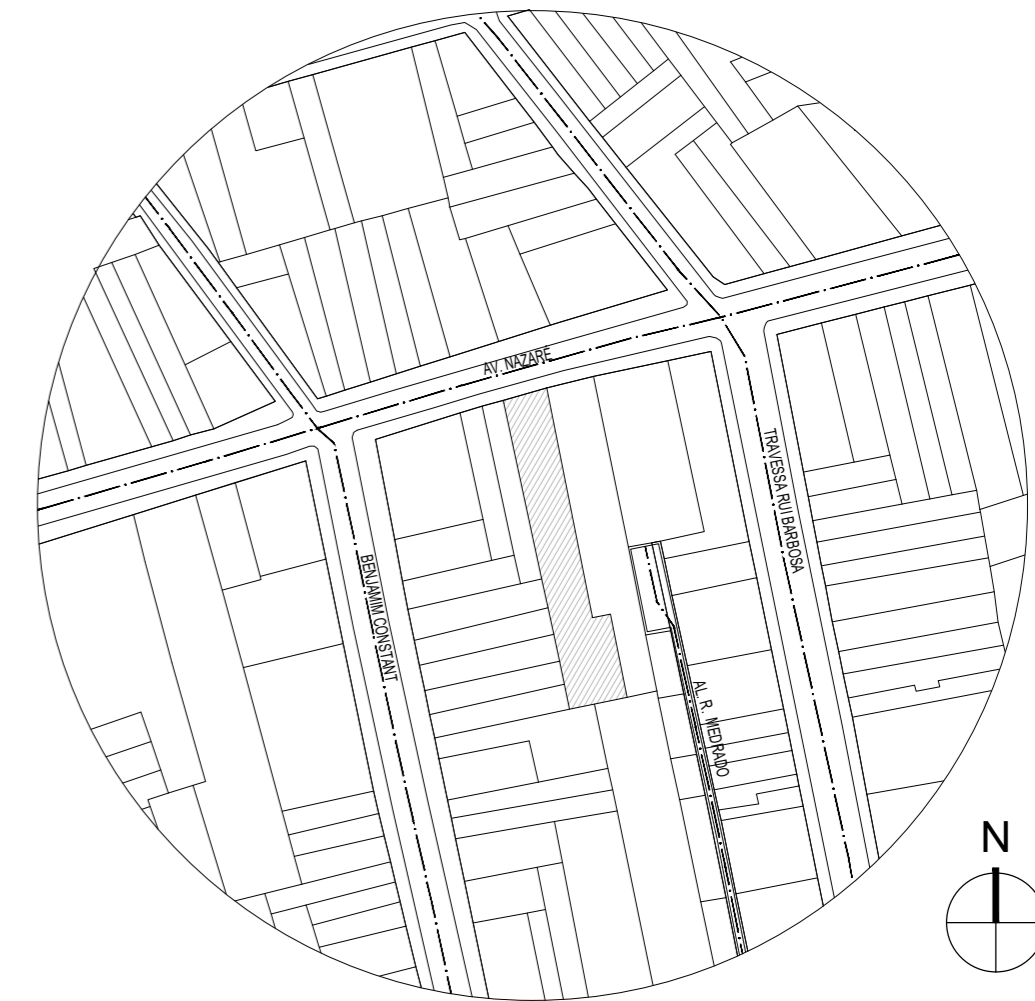


ESPECIFICAÇÃO DE REVESTIMENTOS


PAREDE
ESPECIFICAÇÃO
<p>Paintura na cor cinza médio, para área externa, aplicada nos muros laterais e fundos do terreno.</p>
PISO
ESPECIFICAÇÃO
<p>Piso intertravado de concreto na área térrea externa e no estacionamento.</p>

OBS.: CONFERIR MEDIDAS NO LOCAL

<p>IUDY SANTOS ARQUITETURA</p> <p>ENDEREÇO: Av. Nª Sra. de Nazaré, 522 - 66035-135 BELÉM - PA</p>	<p>DESCRIÇÃO: PROJETO CASARÃO 522</p>		
	<p>DESENHO: IMPLANTAÇÃO</p>	<p>DATA: ABRIL/2024</p>	<p>ESCALA: INDICADA</p>
	<p>ARQUITETO(A): IUDY SANTOS A279959-6</p>	<p>RESPONSÁVEL: XXXX</p>	
<p>PROPRIETÁRIO: WIDELITON DOS SANTOS 961.376.062-87</p>	<p>PE ARQUIVO: ARQ</p>		<p>01 24</p>
<p>REVISÃO</p>	<p>DESCRIÇÃO</p>	<p>DATA</p>	
<p>EMIÇÃO INICIAL</p>		<p>01/04/24</p>	

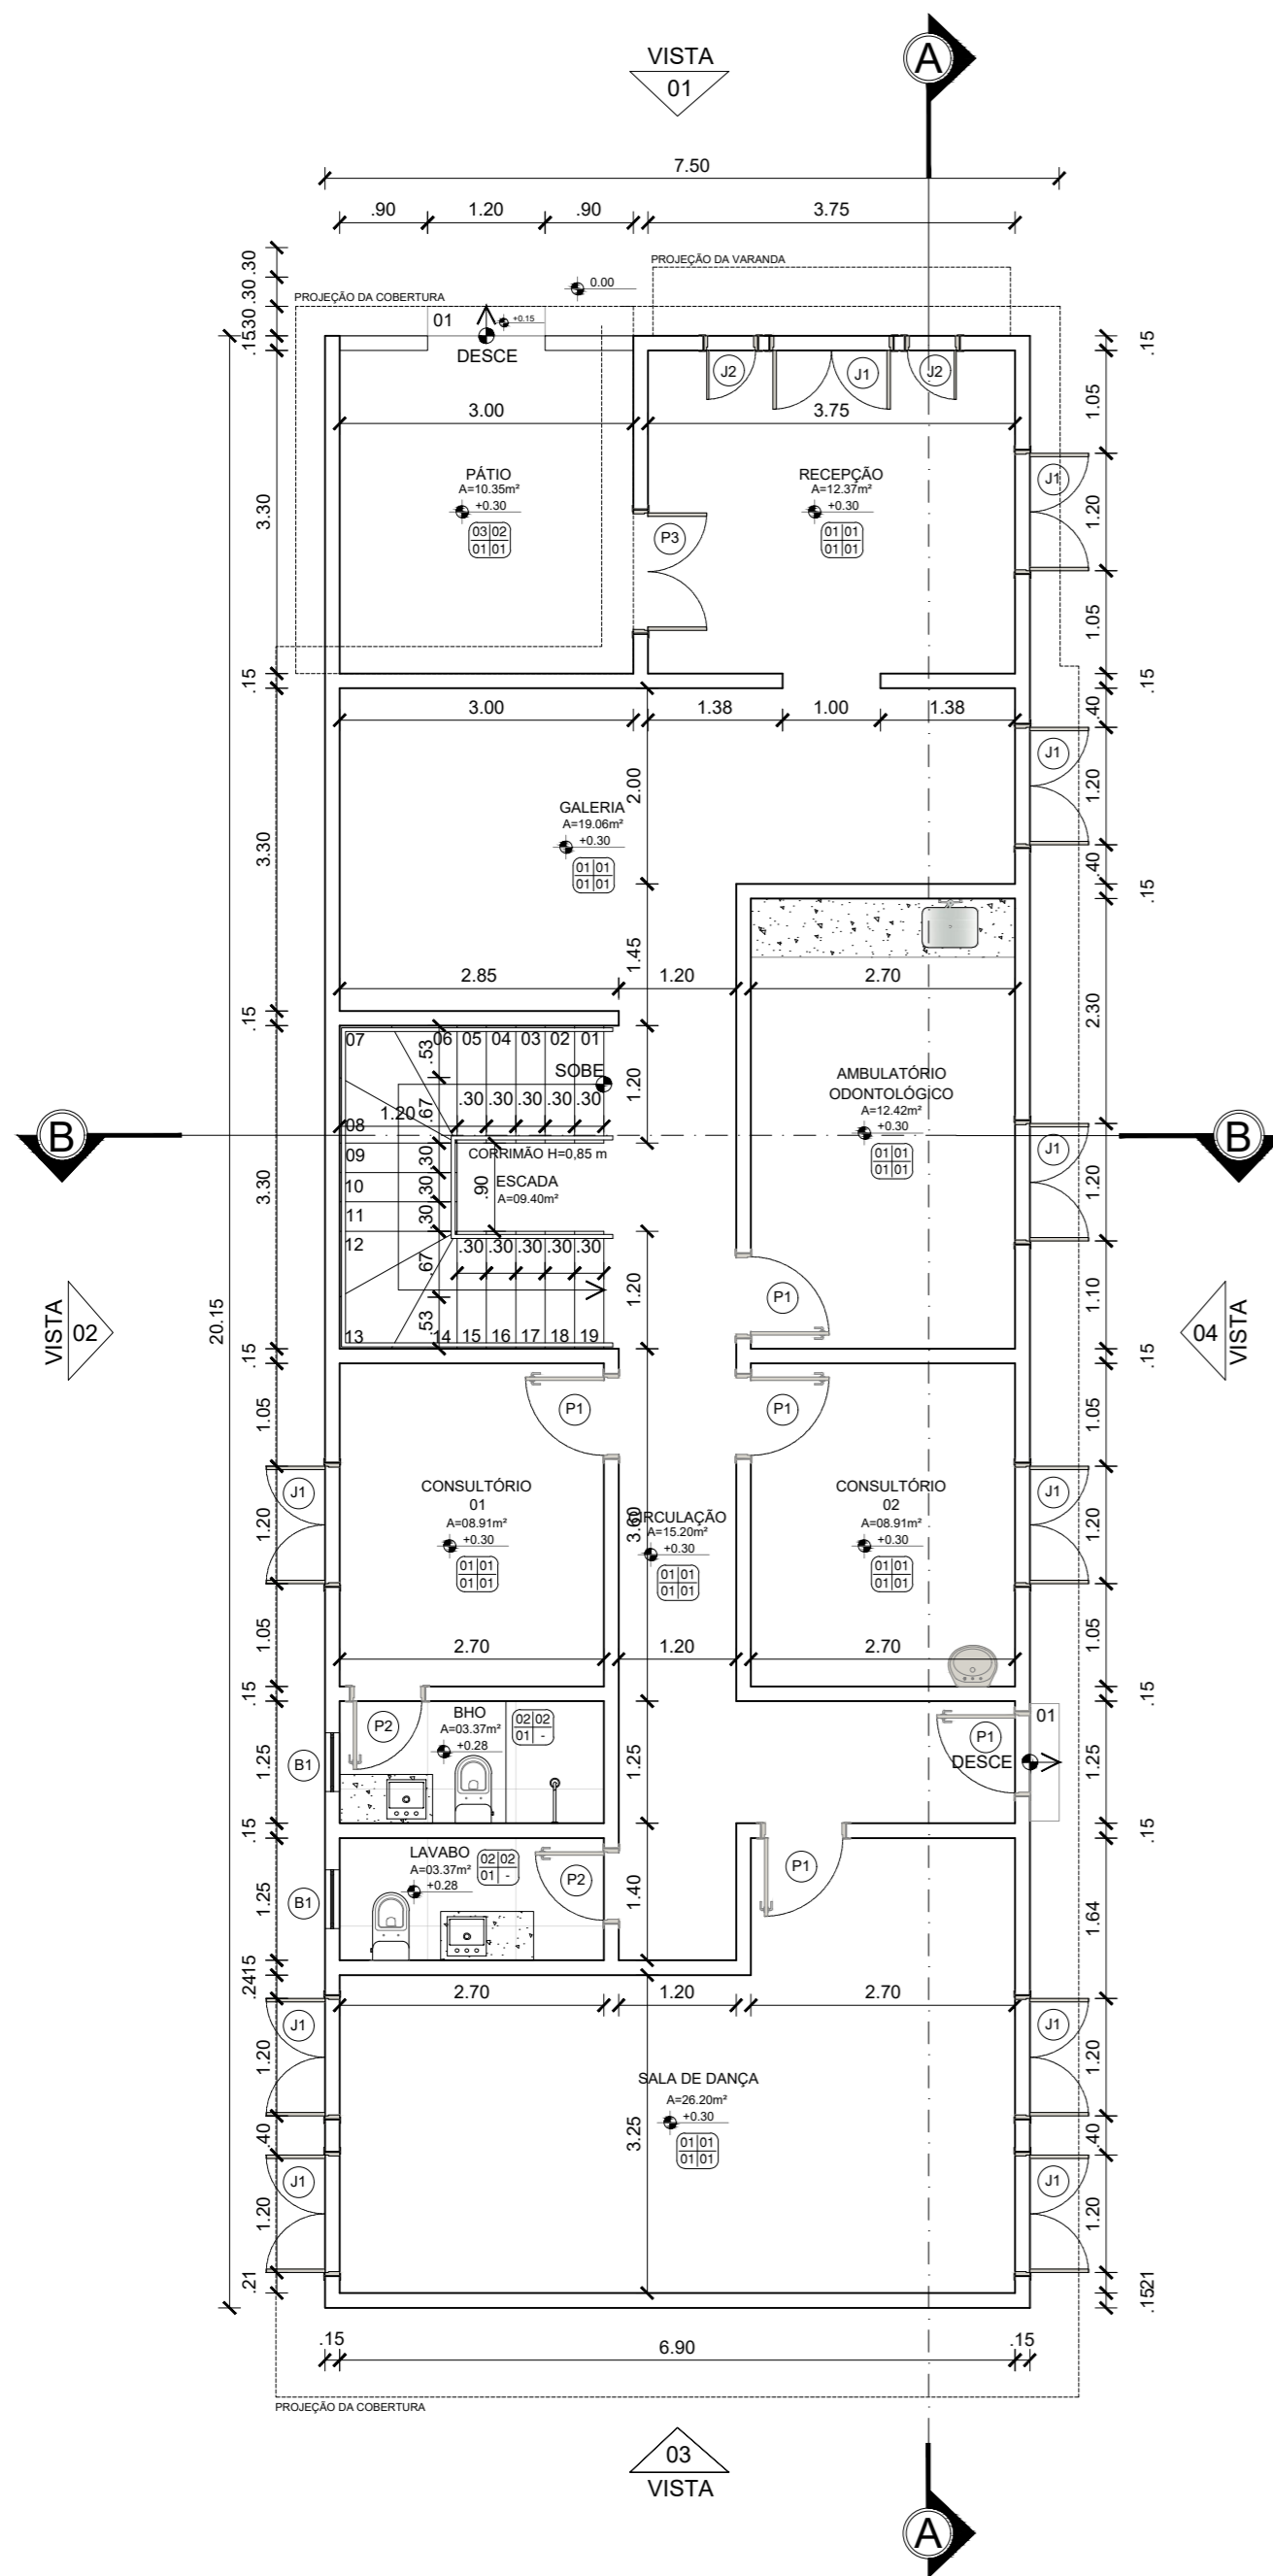

PLANTA-BAIXA
CASARÃO - PAV. TÉRREO
ESC 1/75

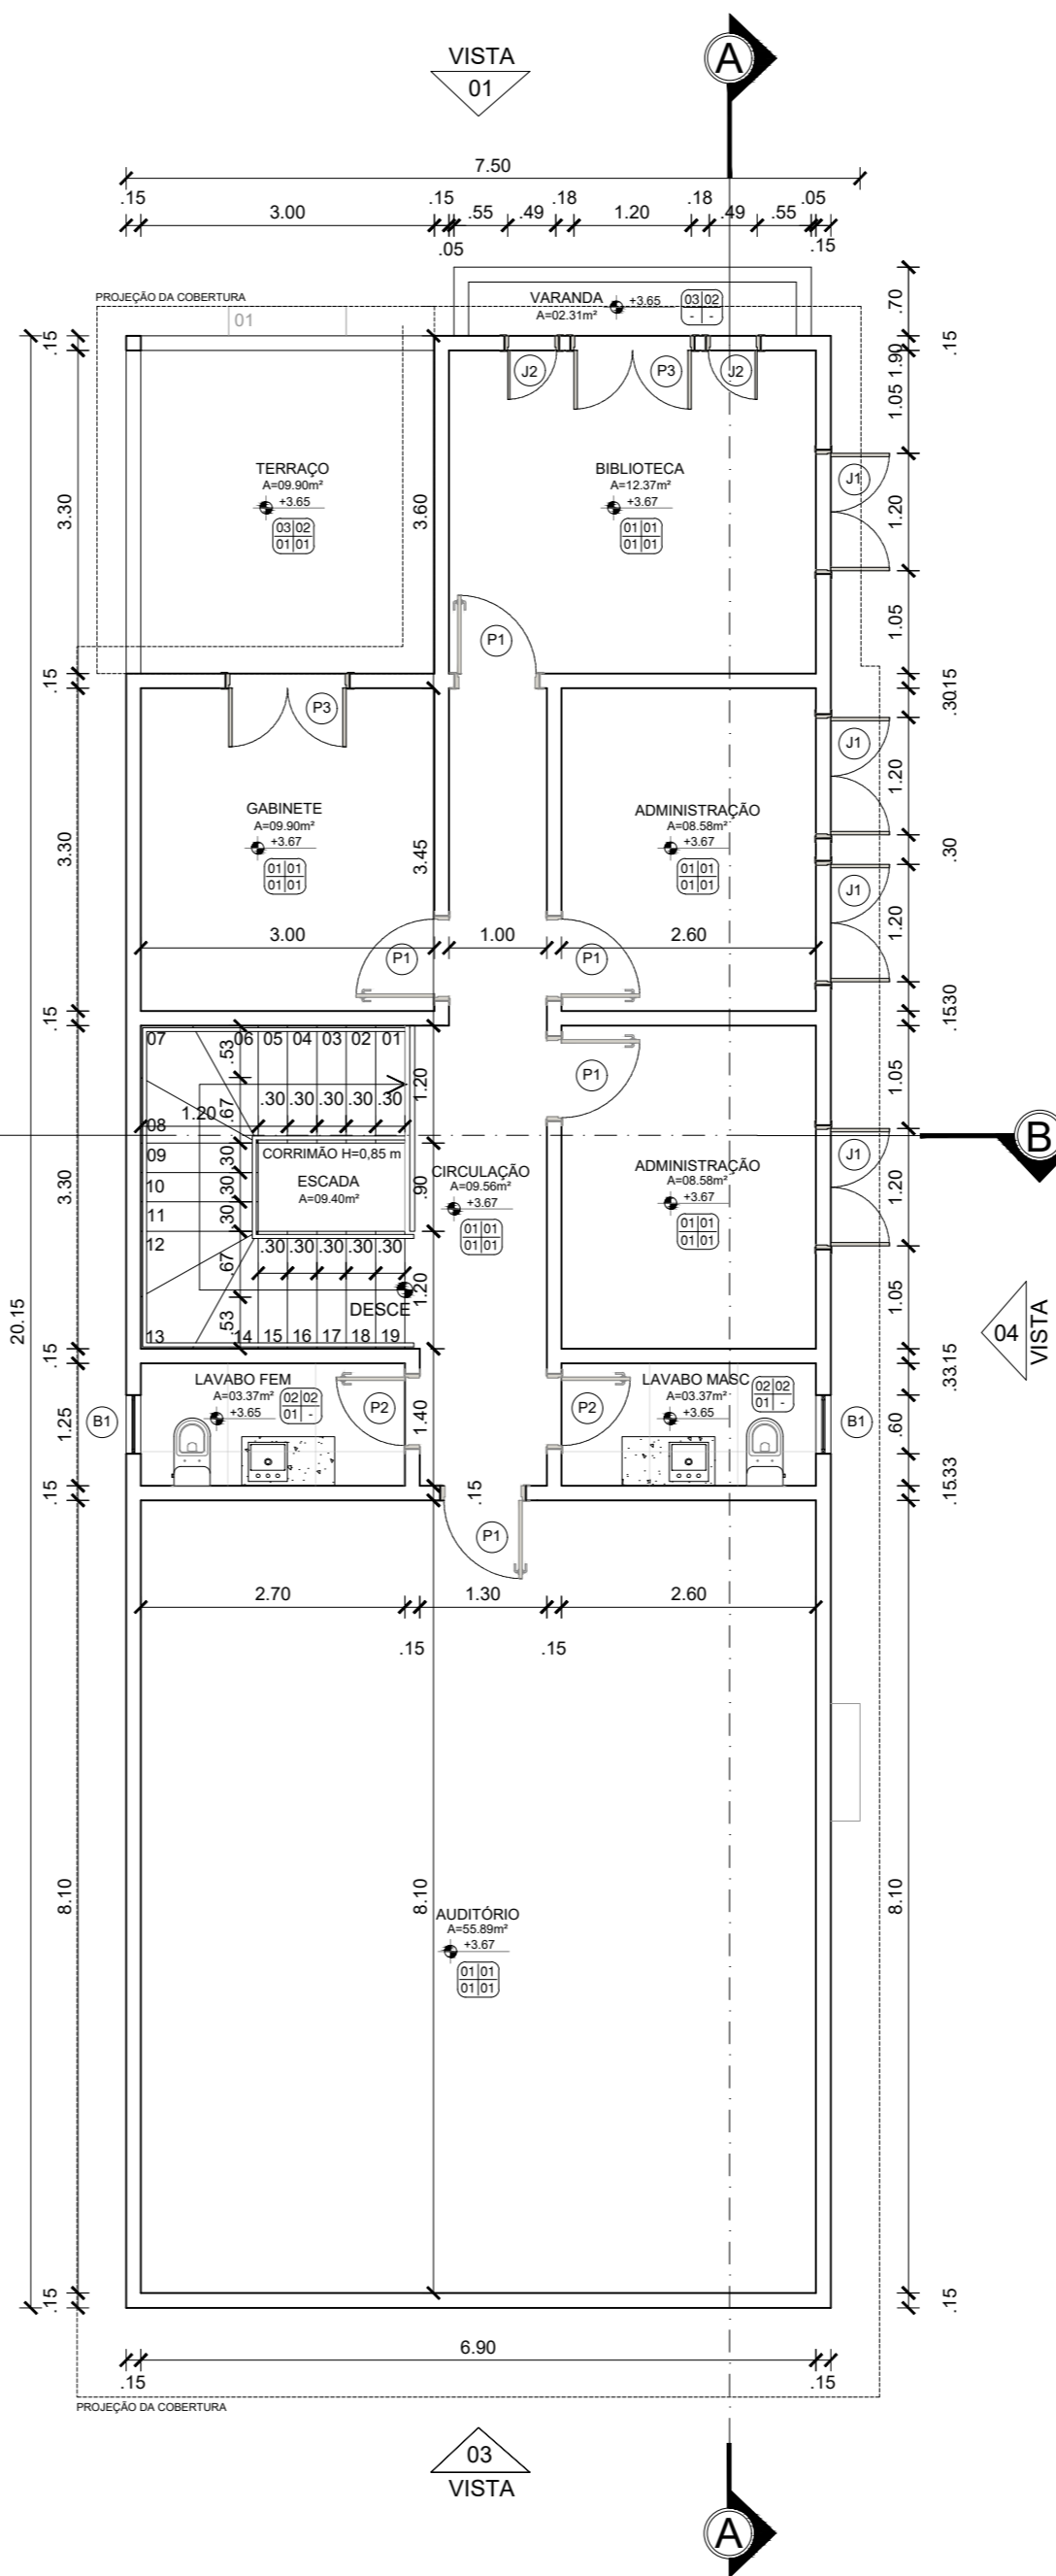

PLANTA-BAIXA
CASARÃO - PAV. TÉRREO
ESC 1/75

QUADRO DE ESQUADRIAS

PORTAS				
PORTAS	DIMENSÕES		QTD.	ESPECIFICAÇÃO
	L (m)	H (m)		
P1	0,80	2,10	10	PORTA DE GIRO EM MDF COM ACABAMENTO EM PINTURA BRANCA
P2	0,70	2,10	04	PORTA DE GIRO EM MDF COM ACABAMENTO EM PINTURA BRANCA
P3	1,20	2,10	03	PORTA DE GIRO DUAS FOLHAS EM MDF COM ACABAMENTO EM PINTURA BRANCA

L = LARGURA | H = ALTURA

JANELAS					
JANELAS	DIMENSÕES			QTD.	ESPECIFICAÇÃO
	L (m)	H (m)	P (m)		
J1	1,20	1,20	1,00	14	JANELA COM DUAS PORTAS DE GIRO EM MDF E ACABAMENTO EM PINTURA BRANCA
J2	0,70	1,55	0,55	04	JANELA COM UMA PORTA DE GIRO EM MDF E ACABAMENTO EM PINTURA BRANCA
B1	0,60	0,50	1,70	04	BALANÇIM DE VIDRO E SIST. DE FIXAÇÃO EM ALUMÍNIO COM ACABAMENTO EM PINTURA BRANCA

L = LARGURA | H = ALTURA | P = PEITORIL

OBSERVAÇÃO

PA **PI** INDICA OS ACABAMENTOS DE: PAREDE - PISO - TETO
TE **RO** - RODAPÉ

ESPECIFICAÇÃO DE REVESTIMENTOS

PAREDE	
SIMBOLOGIA	ESPECIFICAÇÃO
01	Pintura na cor branco gelo, com acabamento semibrilho.
02	Porcelanato Munari Branco, 90x90cm, acabamento acetinado e retificado - Eliane.
03	Pintura na cor amarela, com acabamento semibrilho.
PISO	
SIMBOLOGIA	ESPECIFICAÇÃO
01	Piso em madeira.
02	Porcelanato Munari Branco, 90x90cm, acabamento acetinado e retificado - Eliane.
TETO	
SIMBOLOGIA	ESPECIFICAÇÃO
01	Forro fixo, monolítico, de gesso acartonado com acabamento em pintura branca.
RODAPÉ	
SIMBOLOGIA	ESPECIFICAÇÃO
01	Rodapé 10cm Liso Branco Poliestireno - Santa Luzia


NOTAS GERAIS

- CONFERIR MEDIDAS, NÍVEIS E PRUMOS NA OBRA.
- CONSIDERAR ESPESURA DAS PAREDES DE 15cm COM REVESTIMENTO.
- MEDIDAS E NÍVEIS EM METROS, SALVO DETALHES.
- BONECAS NÃO COTADAS EQUIVALEM A 10cm.
- VÃOS INDICADOS PARA ESQUADRIAS CORRESPONDEM AS MEDIDAS BRUTAS (SEM REVESTIMENTO). FORAM PREVISTAS AS SEGUINTE FOLGAS:
- LATERAIS - 3,0 cm DE CADA LADO
- SUPERIOR (VERGA) - 3,0 cm
- INFERIOR (PEITORIL) - 3,0 cm


OBS.: CONFERIR MEDIDAS NO LOCAL

IUDY SANTOS ARQUITETURA	DESCRIÇÃO: PROJETO CASARÃO 522		
	DESENHO: PLANTA-BAIXA - CASARÃO	DATA: ABRIL/2024	ESCALA: INDICADA
	ARQUITETO(A): IUDY SANTOS A2/79959-6	RESPONSÁVEL: XXXX	
ENDEREÇO: Av. Nª Sra. de Nazaré, 522 - 66035-135 BELÉM - PA	PROPRIETÁRIO: WIDELITON DOS SANTOS 961.376.062-87	PE 02 ARQUIVO: ARQ 24	

REVISÃO	DESCRIÇÃO	DATA
EMISSÃO INICIAL		01/04/24

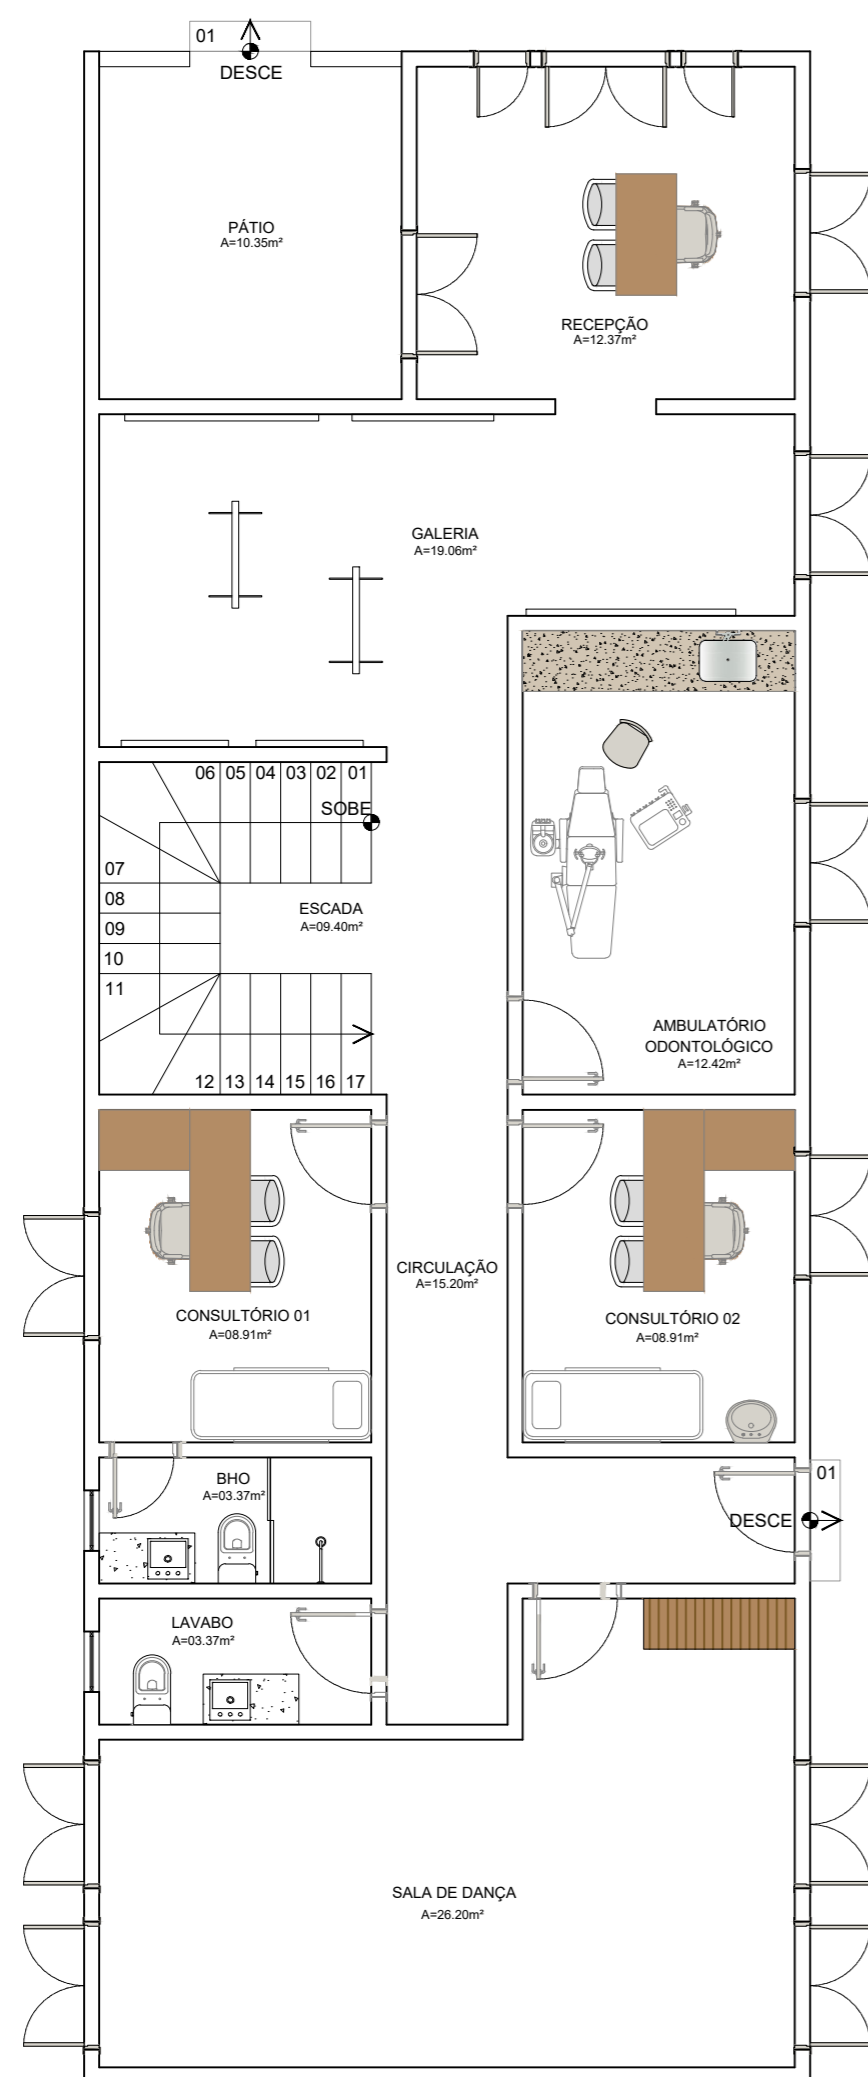


PLANTA DE LAYOUT
CASARÃO - PAV. TÉRREO
ESC 1/75

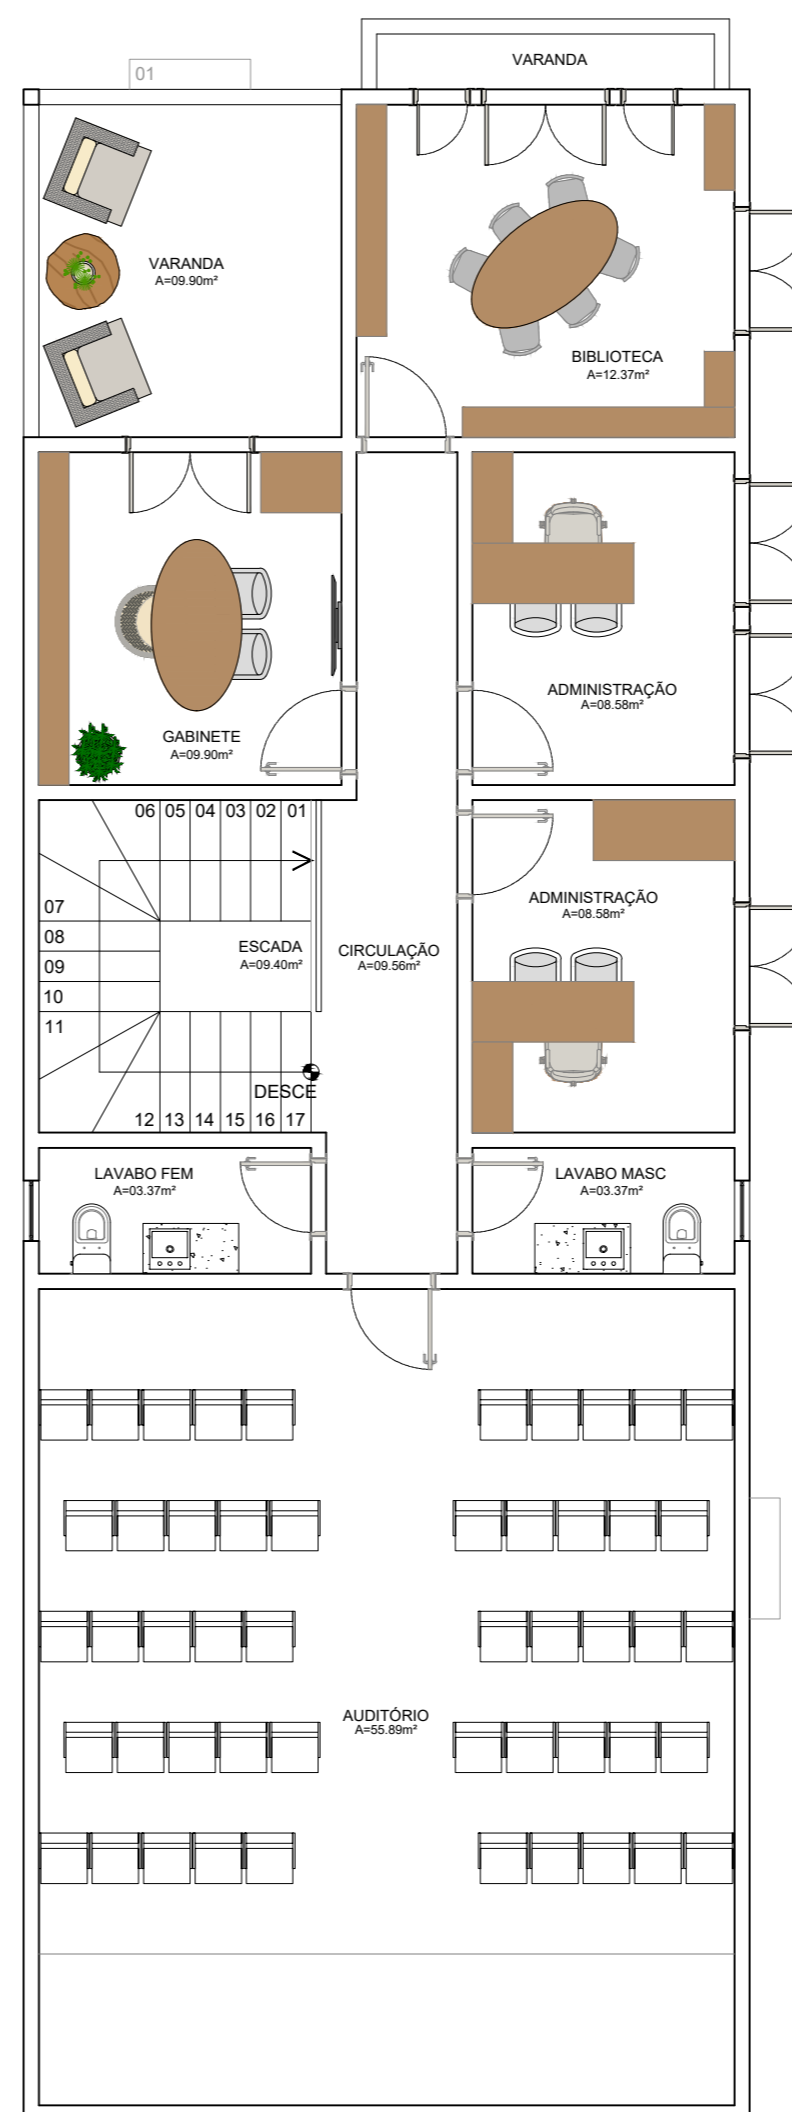

PLANTA DE LAYOUT
CASARÃO - PAV. SUPERIOR
ESC 1/75

OBS.: CONFERIR MEDIDAS NO LOCAL

IUDY SANTOS ARQUITETURA	DESCRIÇÃO: PROJETO CASARÃO 522		
	DESENHO: LAYOUT - CASARÃO	DATA: ABRIL/2024	ESCALA: INDICADA
	ARQUITETO(A): IUDY SANTOS <small>A279959-6</small>		RESPONSÁVEL: XXXX
ENDEREÇO: Av. N.º Sra. de Nazaré, 522 - 66035-135 BELÉM - PA	PROPRIETÁRIO: WIDELITON DOS SANTOS 961.376.062-87	PE <small>ARQUIVO: ARQ</small>	
		03 24	
REVISÃO EMISSÃO INICIAL	DESCRIÇÃO	DATA 01/04/24	

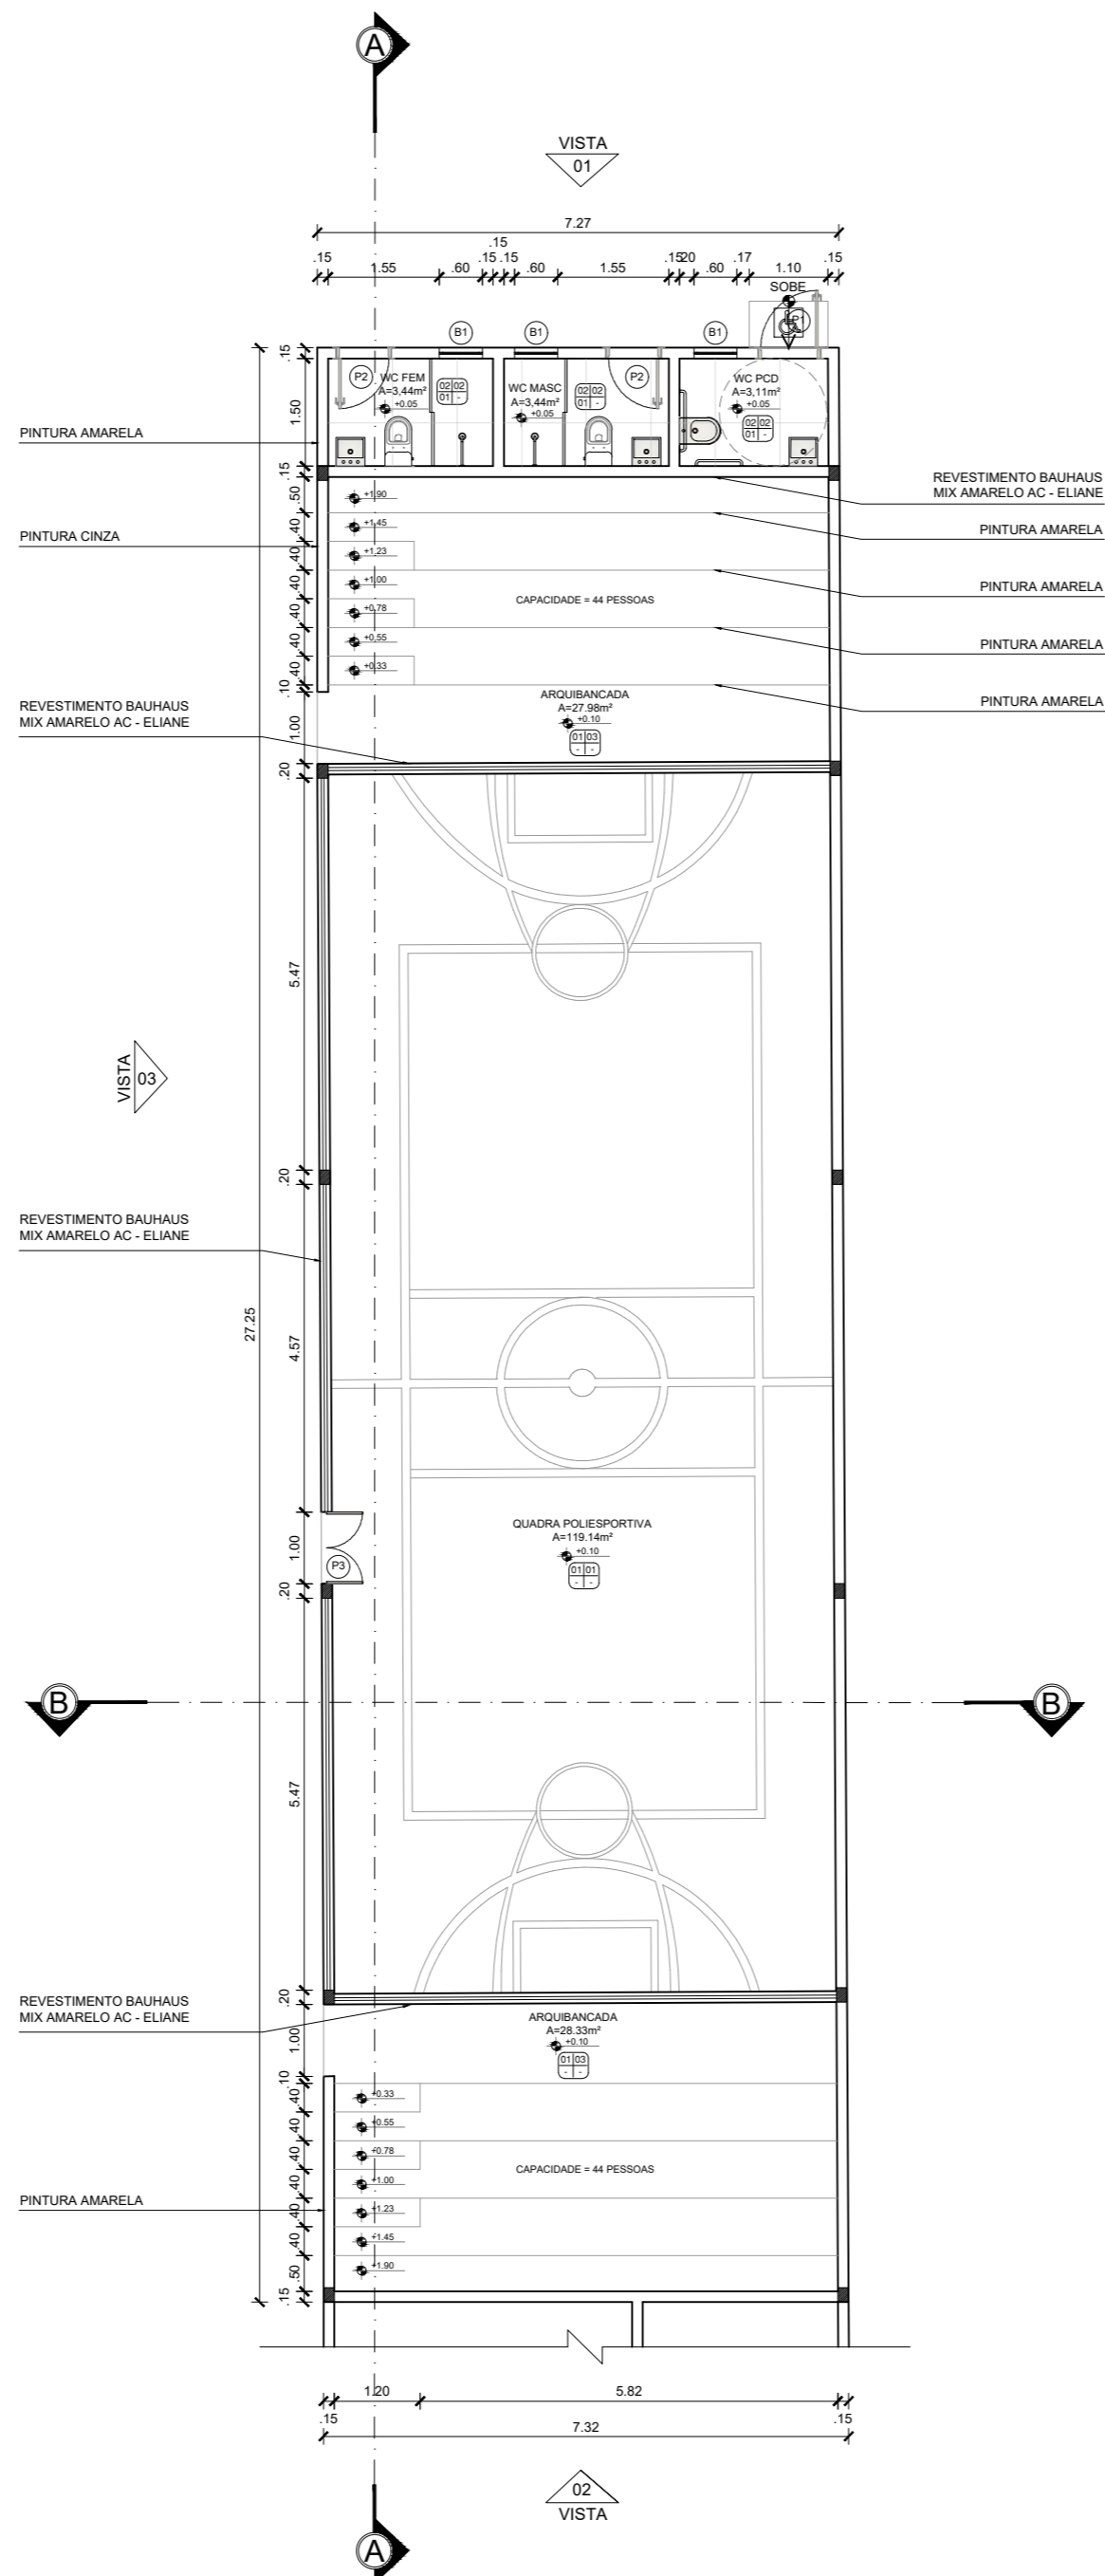

PLANTA-BAIXA
QUADRA POLIESPORTIVA + BANHEIROS
ESC 1/100

QUADRO DE ESQUADRIAS

PORTAS				
PORTAS	DIMENSÕES		QTD.	ESPECIFICAÇÃO
	L (m)	H (m)		
P1	0,80	2,10	01	PORTA DE GIRO EM ALUMÍNIO
P2	0,70	2,10	02	PORTA DE GIRO EM ALUMÍNIO
P3	1,20	2,10	01	PORTA DE GIRO DUAS FOLHAS EM ESTRUTURA METÁLICA E FECHAMENTO EM ALAMBRADO

L = LARGURA | H = ALTURA

JANELAS					
JANELAS	DIMENSÕES			QTD.	ESPECIFICAÇÃO
	L (m)	H (m)	P (m)		
B1	0,60	0,50	1,70	03	BALANÇIM DE VIDRO E SIST. DE FIXAÇÃO EM ALUMÍNIO

L = LARGURA | H = ALTURA | P = PEITORIL

OBSERVAÇÃO

PA **PI** INDICA OS ACABAMENTOS DE: PAREDE - PISO - TETO
TE **RO** - RODAPÉ


ATENSTAR A INDICAÇÃO DE APLICAÇÃO DE REVESTIMENTO CONTIDA NAS LINHAS DE CHAMADA

ESPECIFICAÇÃO DE REVESTIMENTOS

PAREDE	
SIMBOLOGIA	ESPECIFICAÇÃO
01	Pintura com na cor cinza, com tinta para área externa.
02	Porcelanato Munari Branco, 90x90cm, acabamento acetinado e retificado - Eliane.
03	Pintura na cor amarela, com tinta para área externa.
04	Revestimento Bauhaus Mix amarelo ac - Eliane
PISO	
SIMBOLOGIA	ESPECIFICAÇÃO
01	Pintura com marcações de quadra poliesportiva. Cores principais: azul, verde e amarelo.
02	Porcelanato Munari Branco, 90x90cm, acabamento acetinado e retificado - Eliane.
03	Pintura para piso na cor cinza.
TETO	
SIMBOLOGIA	ESPECIFICAÇÃO
01	Fôrro fixo, monolítico, de gesso acartonado com acabamento em pintura branca.

OBS.: CONFERIR MEDIDAS NO LOCAL

IUDY SANTOS ARQUITETURA	DESCRIÇÃO: PROJETO CASARÃO 522		
	DESENHO: PLANTA-BAIXA - QUADRA POLIESPORTIVA	DATA: ABRIL/2024	ESCALA: INDICADA
	ARQUITETO(A): IUDY SANTOS A279959-6	RESPONSÁVEL: XXXX	
ENDEREÇO: Av. Nª Sra. de Nazaré, 522 - 66035-135 BELÉM - PA	PROPRIETÁRIO: WIDELITON DOS SANTOS 961.376.062-87	PE 08 ARQUIVO: ARQ 24	
REVISÃO	DESCRIÇÃO	DATA	
EMIÇÃO INICIAL		01/04/24	

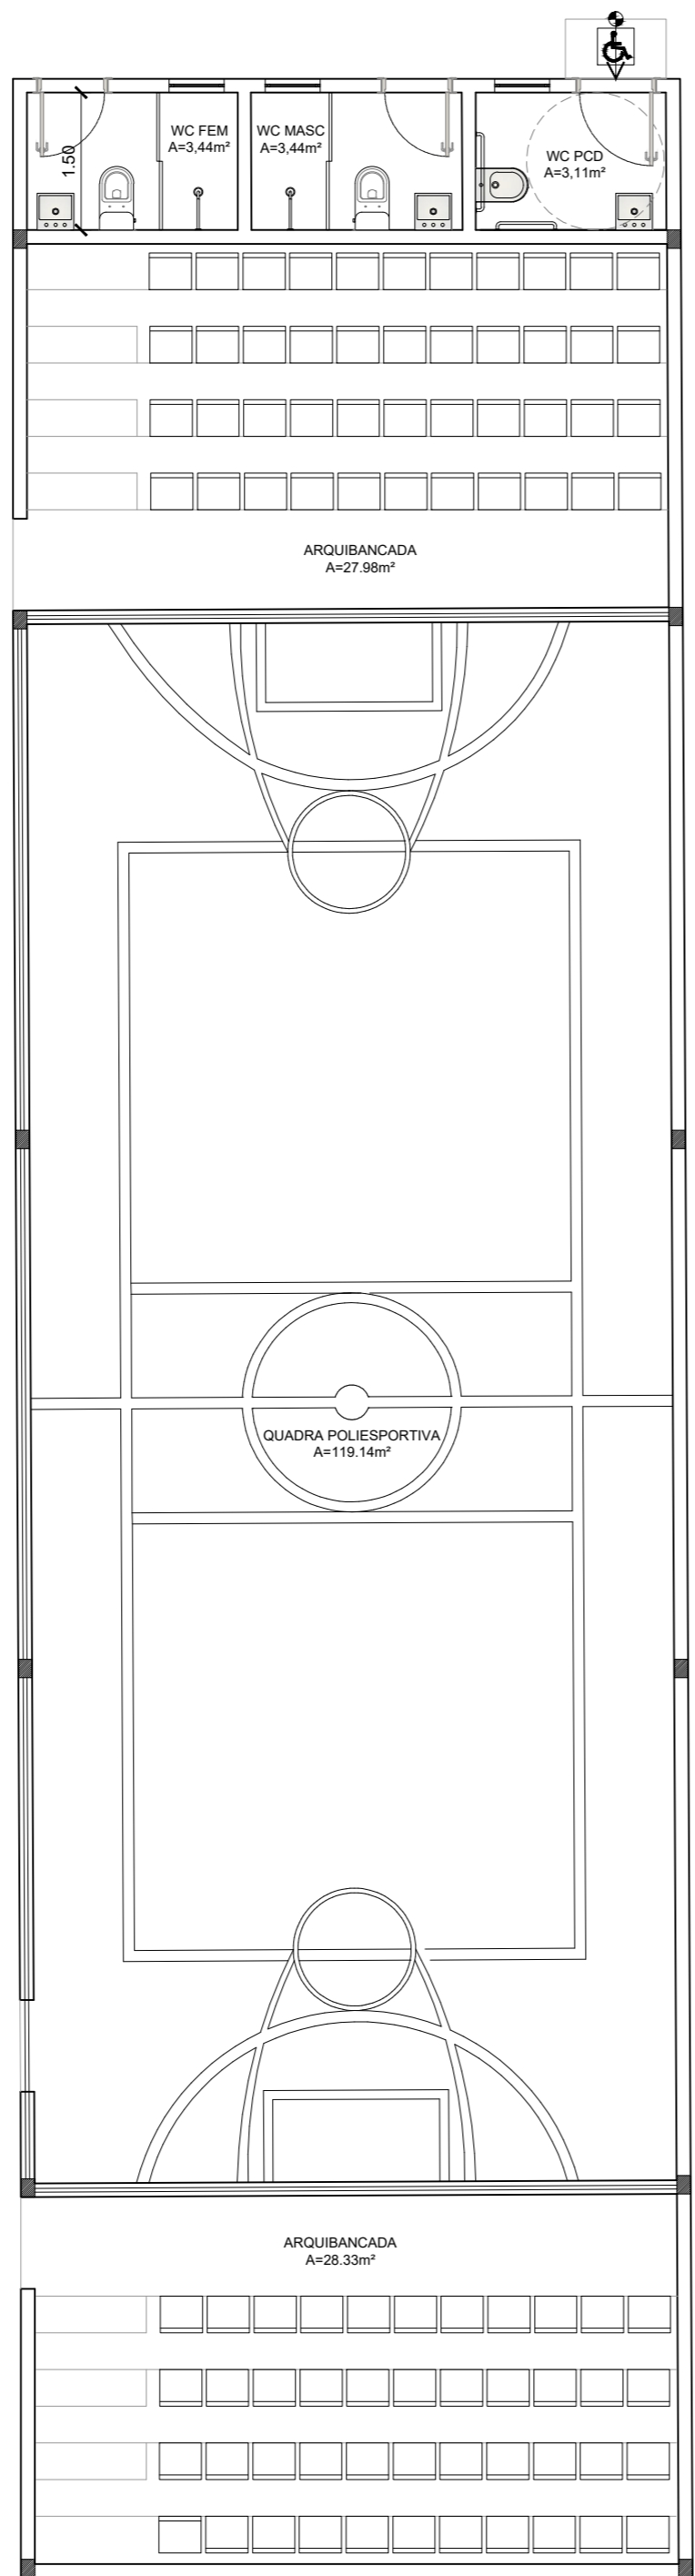


PLANTA DE LAYOUT
 QUADRA POLIESPORTIVA E BANHEIROS
 ESC _____ 1/75

OBS.: CONFERIR MEDIDAS NO LOCAL

IUDY SANTOS ARQUITETURA	DESCRIÇÃO: PROJETO CASARÃO 522		
	DESENHO: LAYOUT - QUADRA POLIESPORTIVA	DATA: ABRIL/2024	ESCALA: INDICADA
	ARQUITETO(A): IUDY SANTOS <small>A279959-6</small>	RESPONSÁVEL: XXXX	
ENDEREÇO: Av. Nº Sra. de Nazaré, 522 - 66035-135 BELÉM - PA	PROPRIETÁRIO: WIDELITON DOS SANTOS 961.376.062-87	PE 09 <small>ARQUIVO: ARQ</small> 24	

REVISÃO	DESCRIÇÃO	DATA
EMISSÃO INICIAL		01/04/24

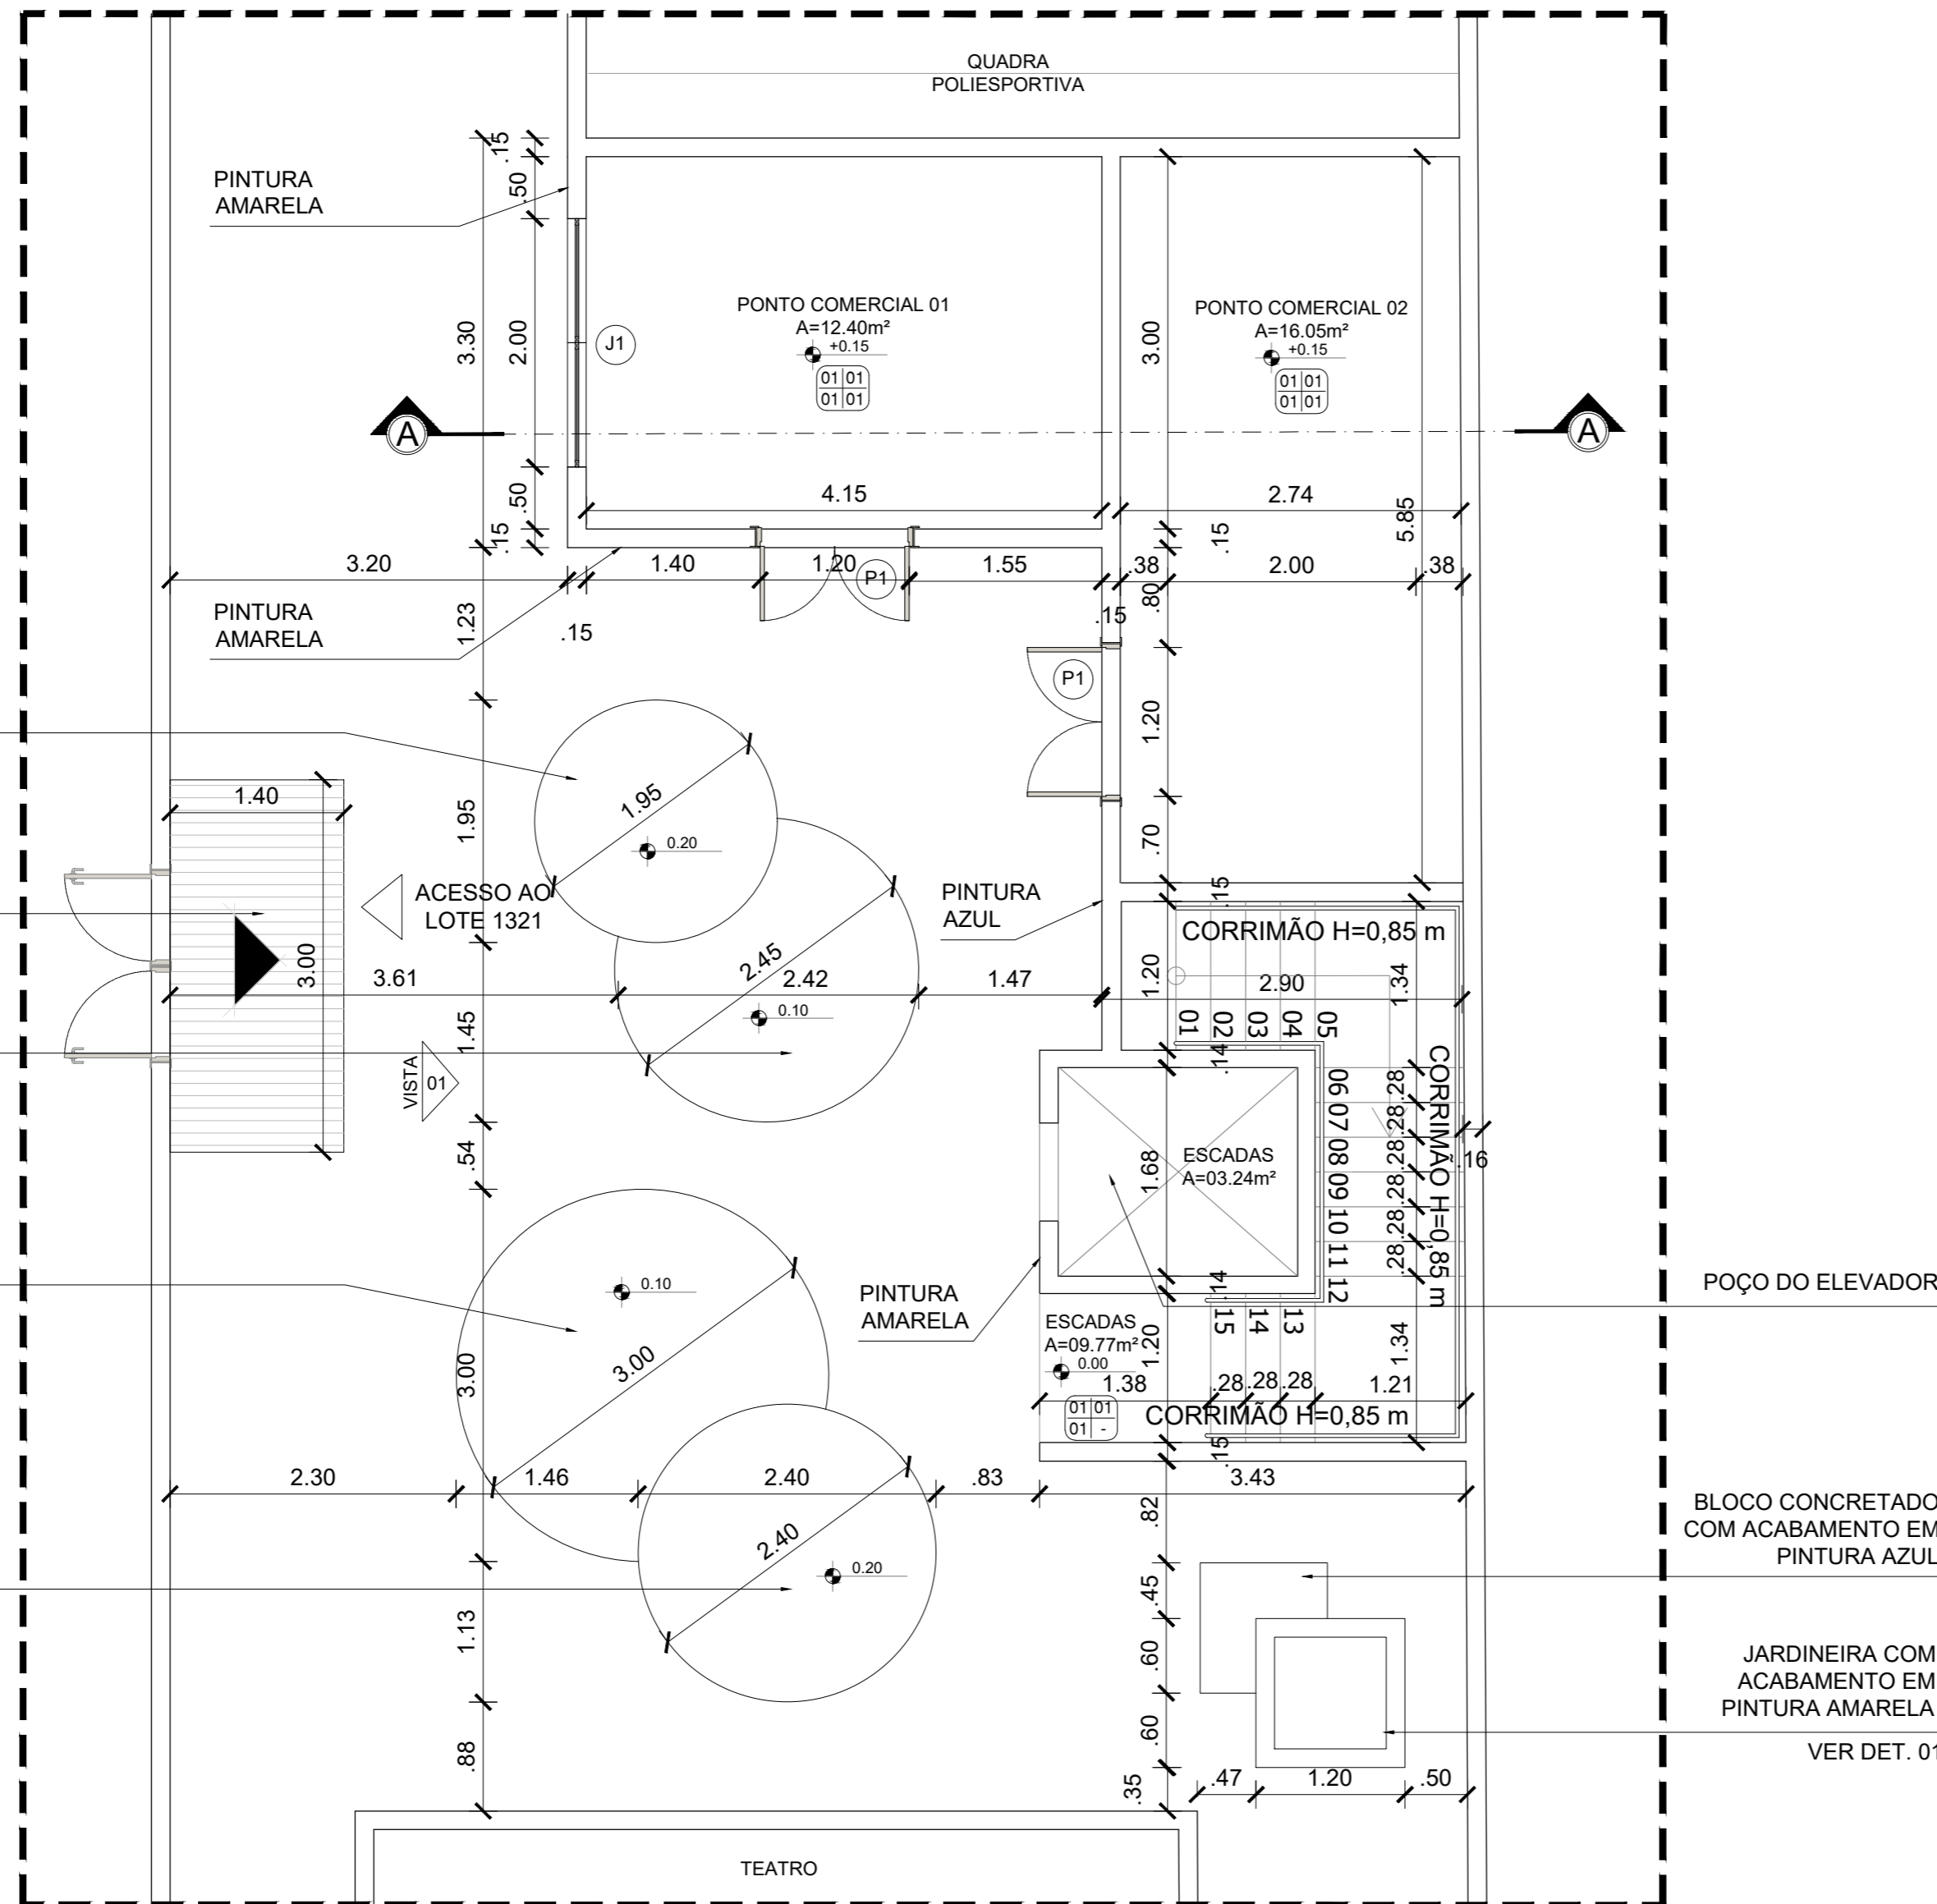

PLANTA-BAIXA
PONTOS COMERCIAIS
 ESC _____ 1/50

PLATAFORMA CIRCULAR
 CONCRETADA COM
 ACABAMENTO EM
 PINTURA AMARELO

COBERTURA EM
 PERGOLADO COM
 FECHAMENTO EM
 POLICARBONATO
 INCOLOR

PLATAFORMA CIRCULAR
 CONCRETADA COM
 ACABAMENTO EM
 PINTURA AZUL

PLATAFORMA CIRCULAR
 CONCRETADA COM
 ACABAMENTO EM
 PINTURA AMARELO

PLATAFORMA CIRCULAR
 CONCRETADA COM
 ACABAMENTO EM
 PINTURA AZUL

POÇO DO ELEVADOR

BLOCO CONCRETADO
 COM ACABAMENTO EM
 PINTURA AZUL

JARDINEIRA COM
 ACABAMENTO EM
 PINTURA AMARELA

VER DET. 01

QUADRO DE ESQUADRIAS

PORTAS				
PORTAS	DIMENSÕES		QTD.	ESPECIFICAÇÃO
	L (m)	H (m)		
(P1)	1,20	2,10	01	PORTA DE GIRO DUAS FOLHAS EM VIDRO INCOLOR
L = LARGURA H = ALTURA				

JANELAS					
JANELAS	DIMENSÕES			QTD.	ESPECIFICAÇÃO
	L (m)	H (m)	P (m)		
(J1)	2,00	1,70	0,50	01	JANELA DE GIRO COM VIDRO INCOLOR 2 FOLHAS FIXAS
L = LARGURA H = ALTURA P = PEITORIL					

OBSERVAÇÃO

PA **PI** **TE** **RO** INDICA OS ACABAMENTOS DE: PAREDE - PISO - TETO - RODAPÉ

ATENSTAR A INDICAÇÃO DE APLICAÇÃO DE REVESTIMENTO CONTIDA NAS LINHAS DE CHAMADA


ESPECIFICAÇÃO DE REVESTIMENTOS

PAREDE	
SIMBOLOGIA	ESPECIFICAÇÃO
01	Pintura na cor branco gelo, com acabamento semibrilho.
02	Pintura na cor amarela, com tinta para área externa.
03	Pintura na cor azul, com tinta para área externa.
PISO	
SIMBOLOGIA	ESPECIFICAÇÃO
01	Porcelanato Munari Branco, 90x90cm, acabamento acetinado e retificado - Eliane.
TETO	
SIMBOLOGIA	ESPECIFICAÇÃO
01	Forro fixo, monolítico, de gesso acartonado com acabamento em pintura branca.
RODAPÉ	
SIMBOLOGIA	ESPECIFICAÇÃO
01	Rodapé 10cm Liso Branco Poliestireno - Santa Luzia


OBS.: CONFERIR MEDIDAS NO LOCAL

IUDY SANTOS ARQUITETURA	DESCRIÇÃO: PROJETO CASARÃO 522		
	DESENHO: PLANTA-BAIXA - PONTOS COMERC.	DATA: ABRIL/2024	ESCALA: INDICADA
	ARQUITETO(A): IUDY SANTOS A279959-6	RESPONSÁVEL: XXXX	
ENDEREÇO: Av. N.º Sra. de Nazaré, 522 - 66035-135 BELÉM - PA	PROPRIETÁRIO: WIDELITON DOS SANTOS 961.376.062-87	PE ARQUIVO: ARQ 13 24	

REVISÃO	DESCRIÇÃO	DATA
EMISSÃO INICIAL		01/04/24

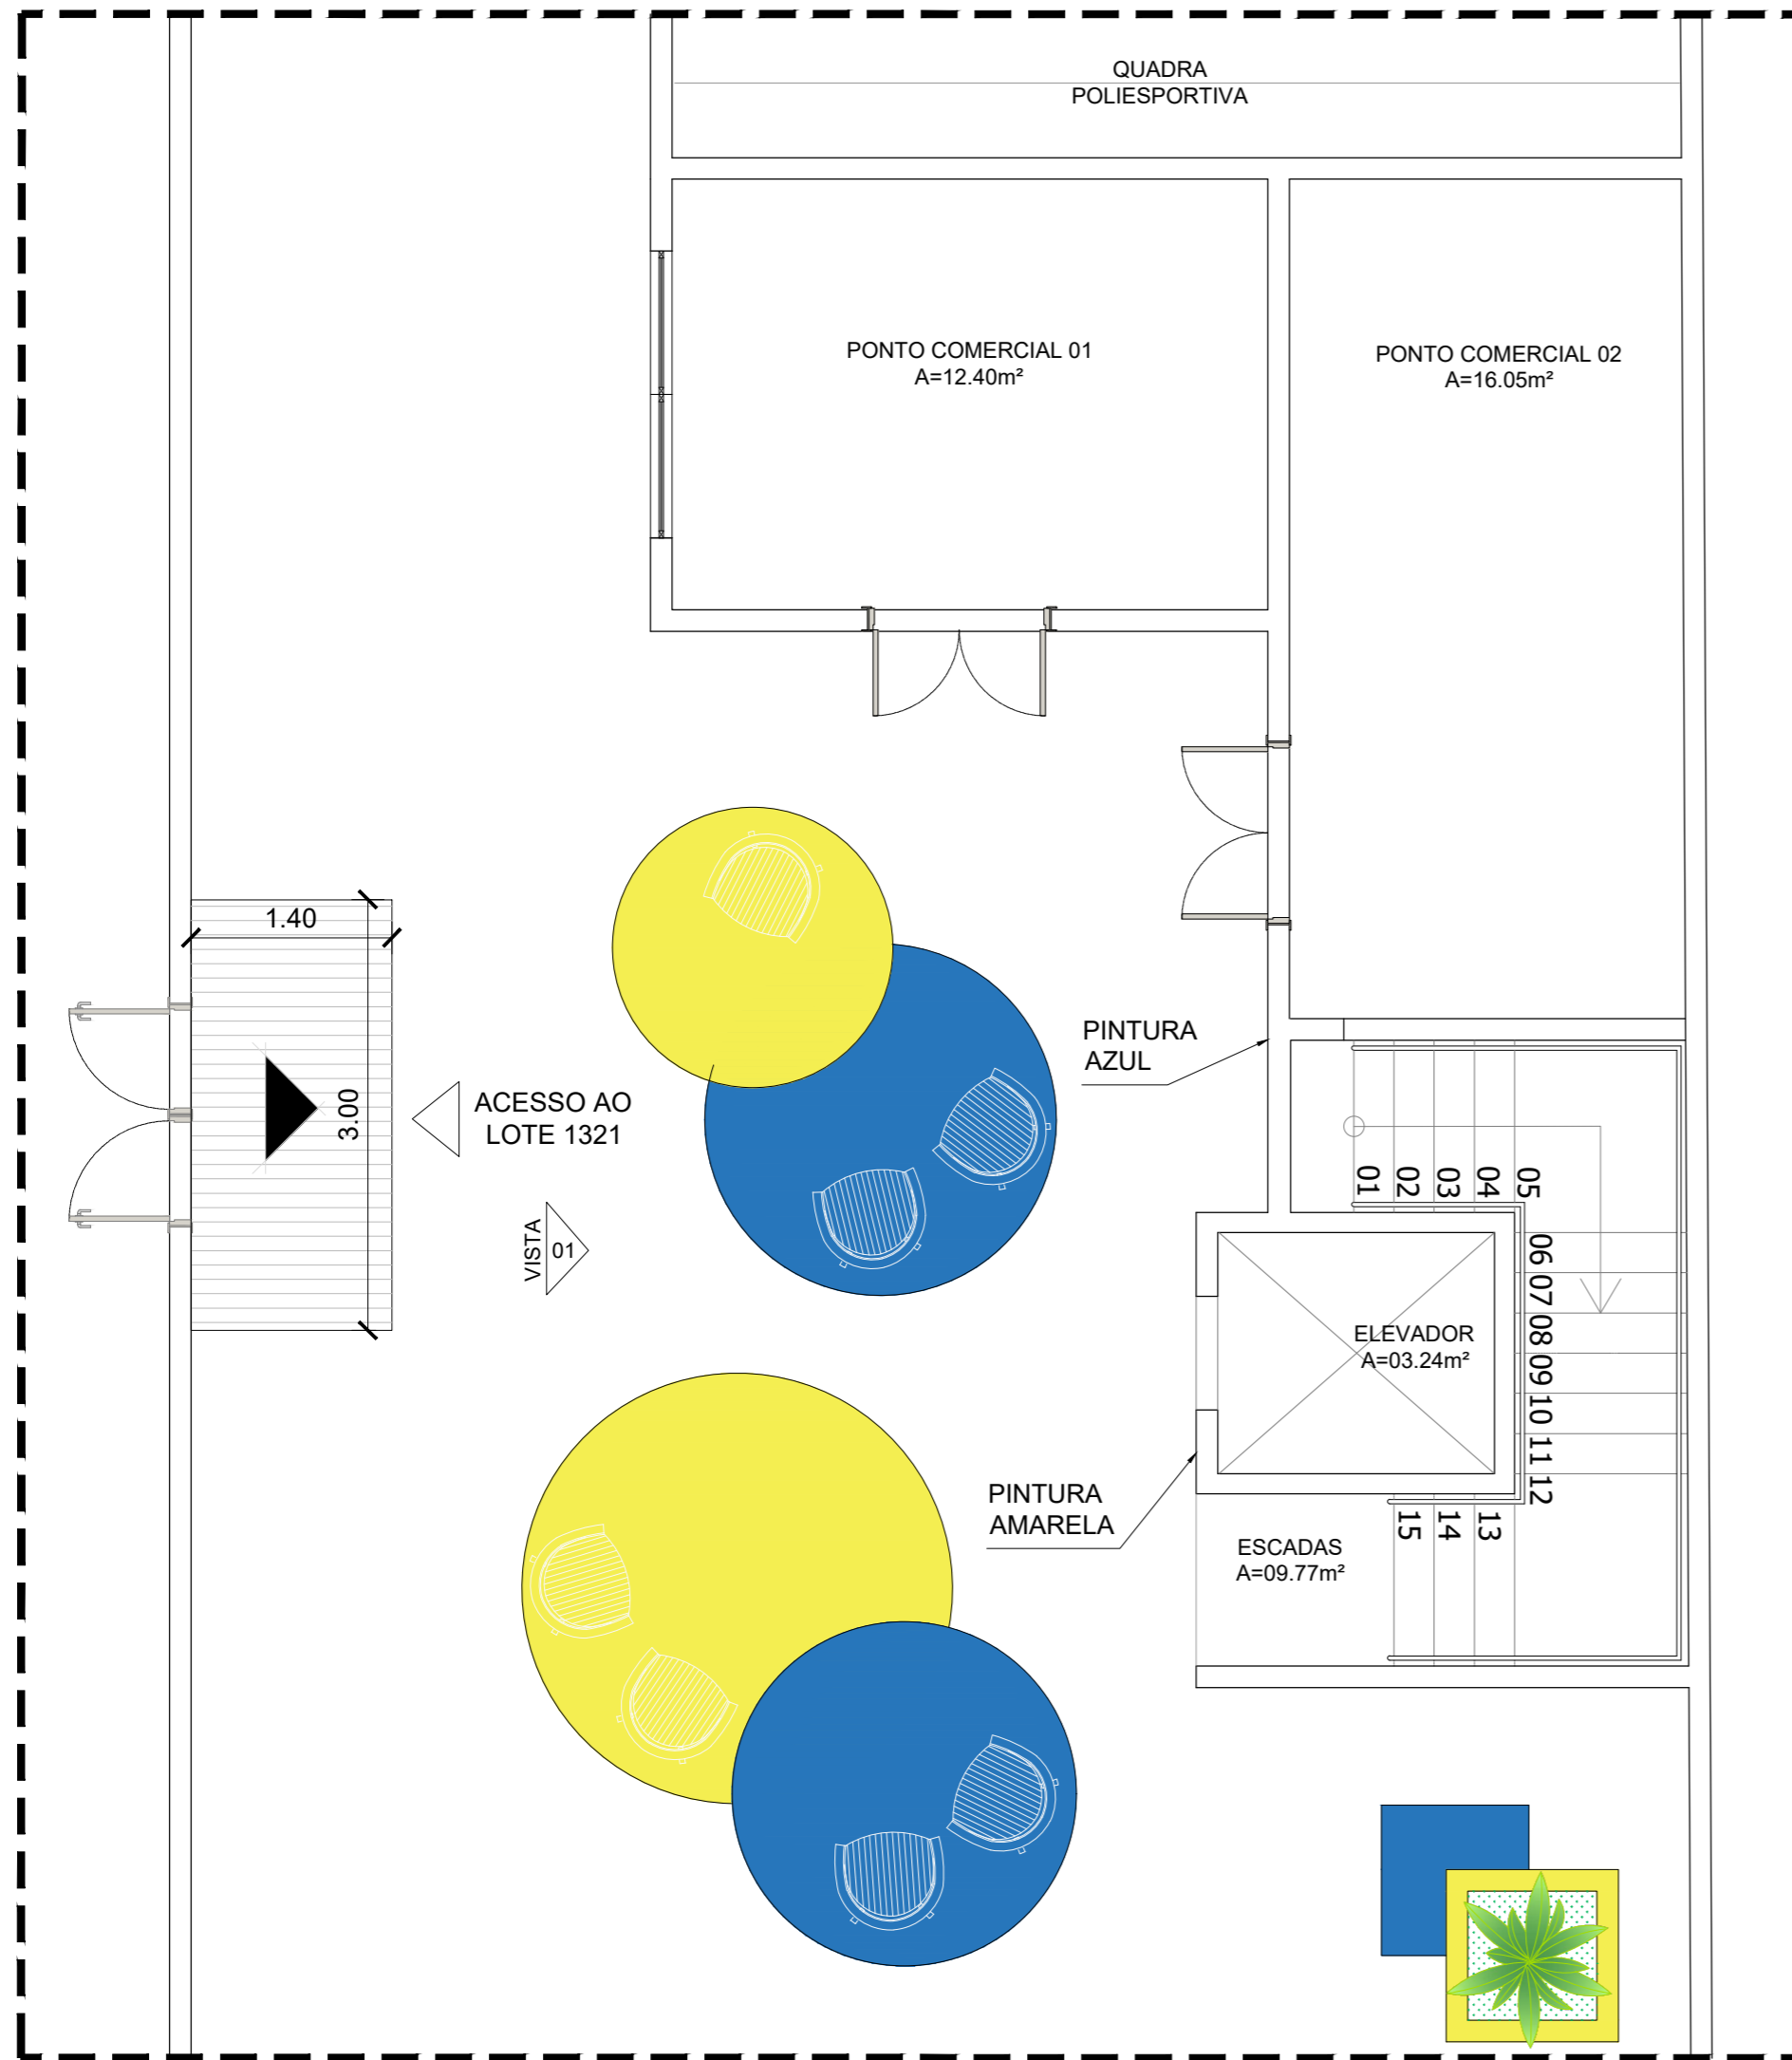

LAYOUT
PONTOS COMERCIAIS
ESC _____ 1/50

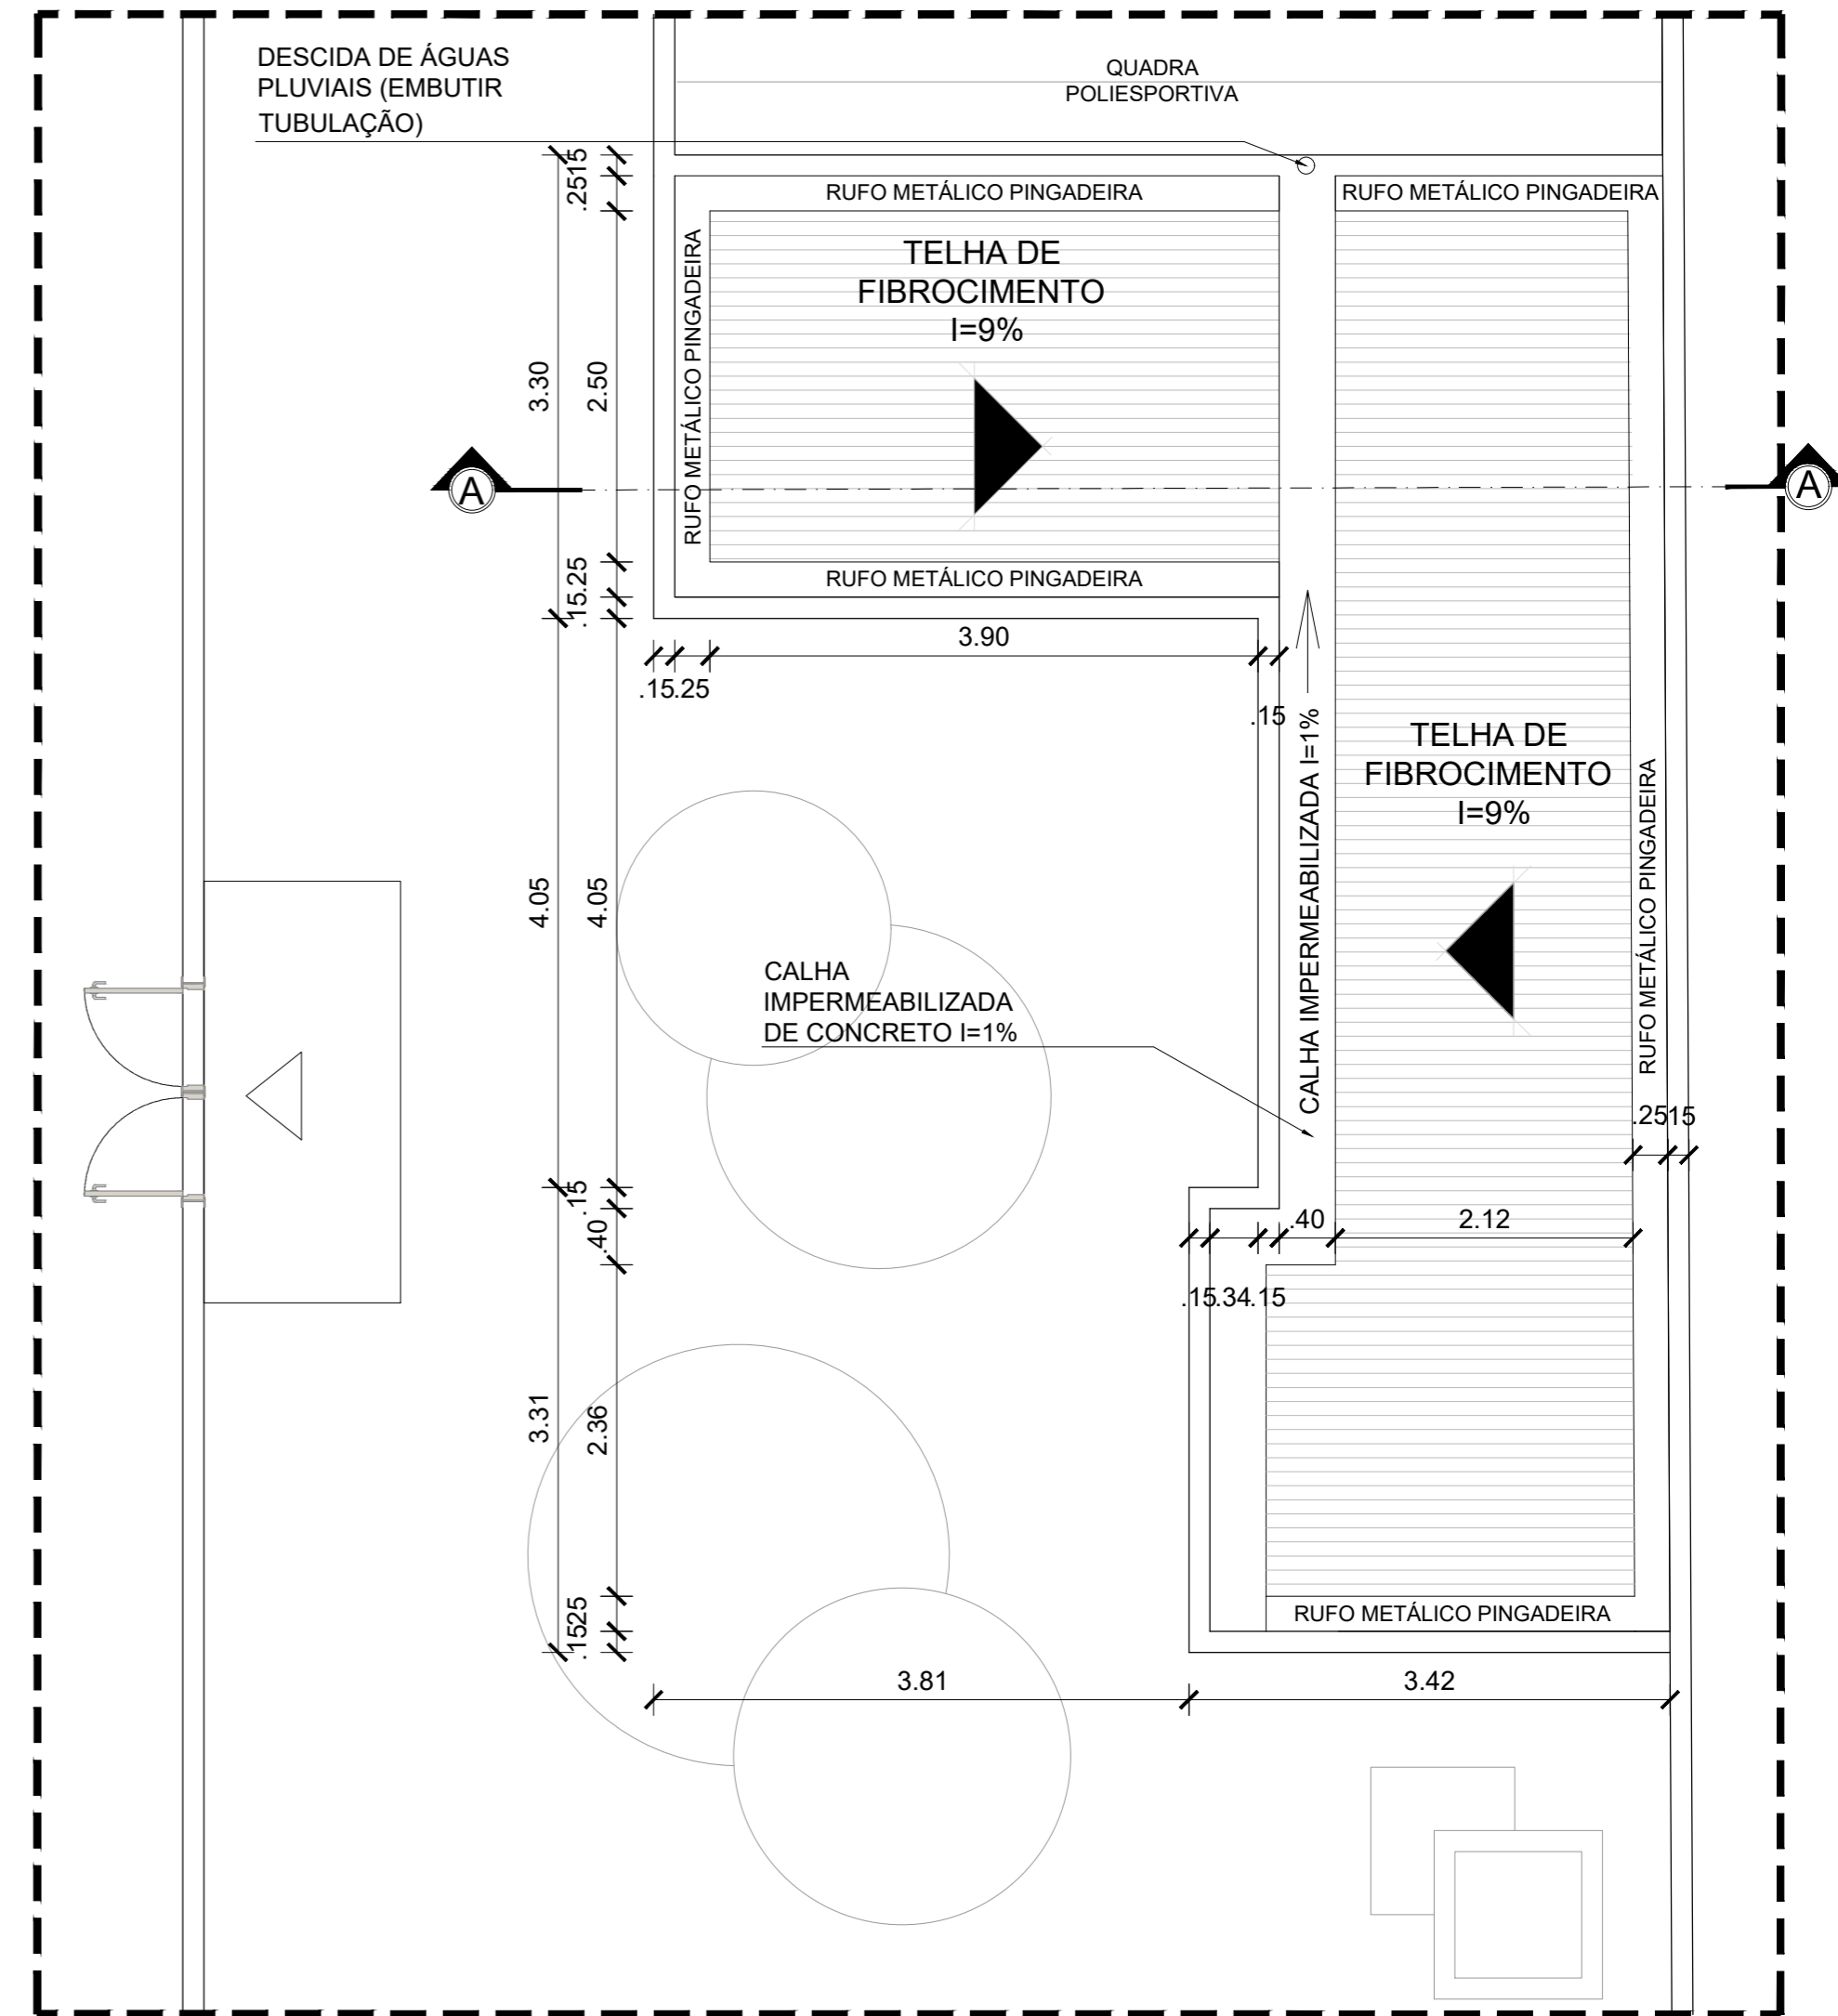


PLANTA DE COBERTURA
PONTOS COMERCIAIS
ESC _____ 1/50


OBS.: CONFERIR MEDIDAS NO LOCAL

IUDY SANTOS ARQUITETURA	DESCRIÇÃO: PROJETO CASARÃO 522		
	DESENHO: LAYOUT E COBERTURA - PONTOS COMERC.	DATA: ABRIL/2024	ESCALA: INDICADA
ARQUITETO(A): IUDY SANTOS A279959-6	RESPONSÁVEL: XXXX		
ENDEREÇO: Av. Nª Sra. de Nazaré, 522 - 66035-135 BELÉM - PA	PROPRIETÁRIO: WIDELITON DOS SANTOS 961.376.062-87	PE ARQUIVO: ARQ 14 24	

REVISÃO	DESCRIÇÃO	DATA
EMISSÃO INICIAL		01/04/24

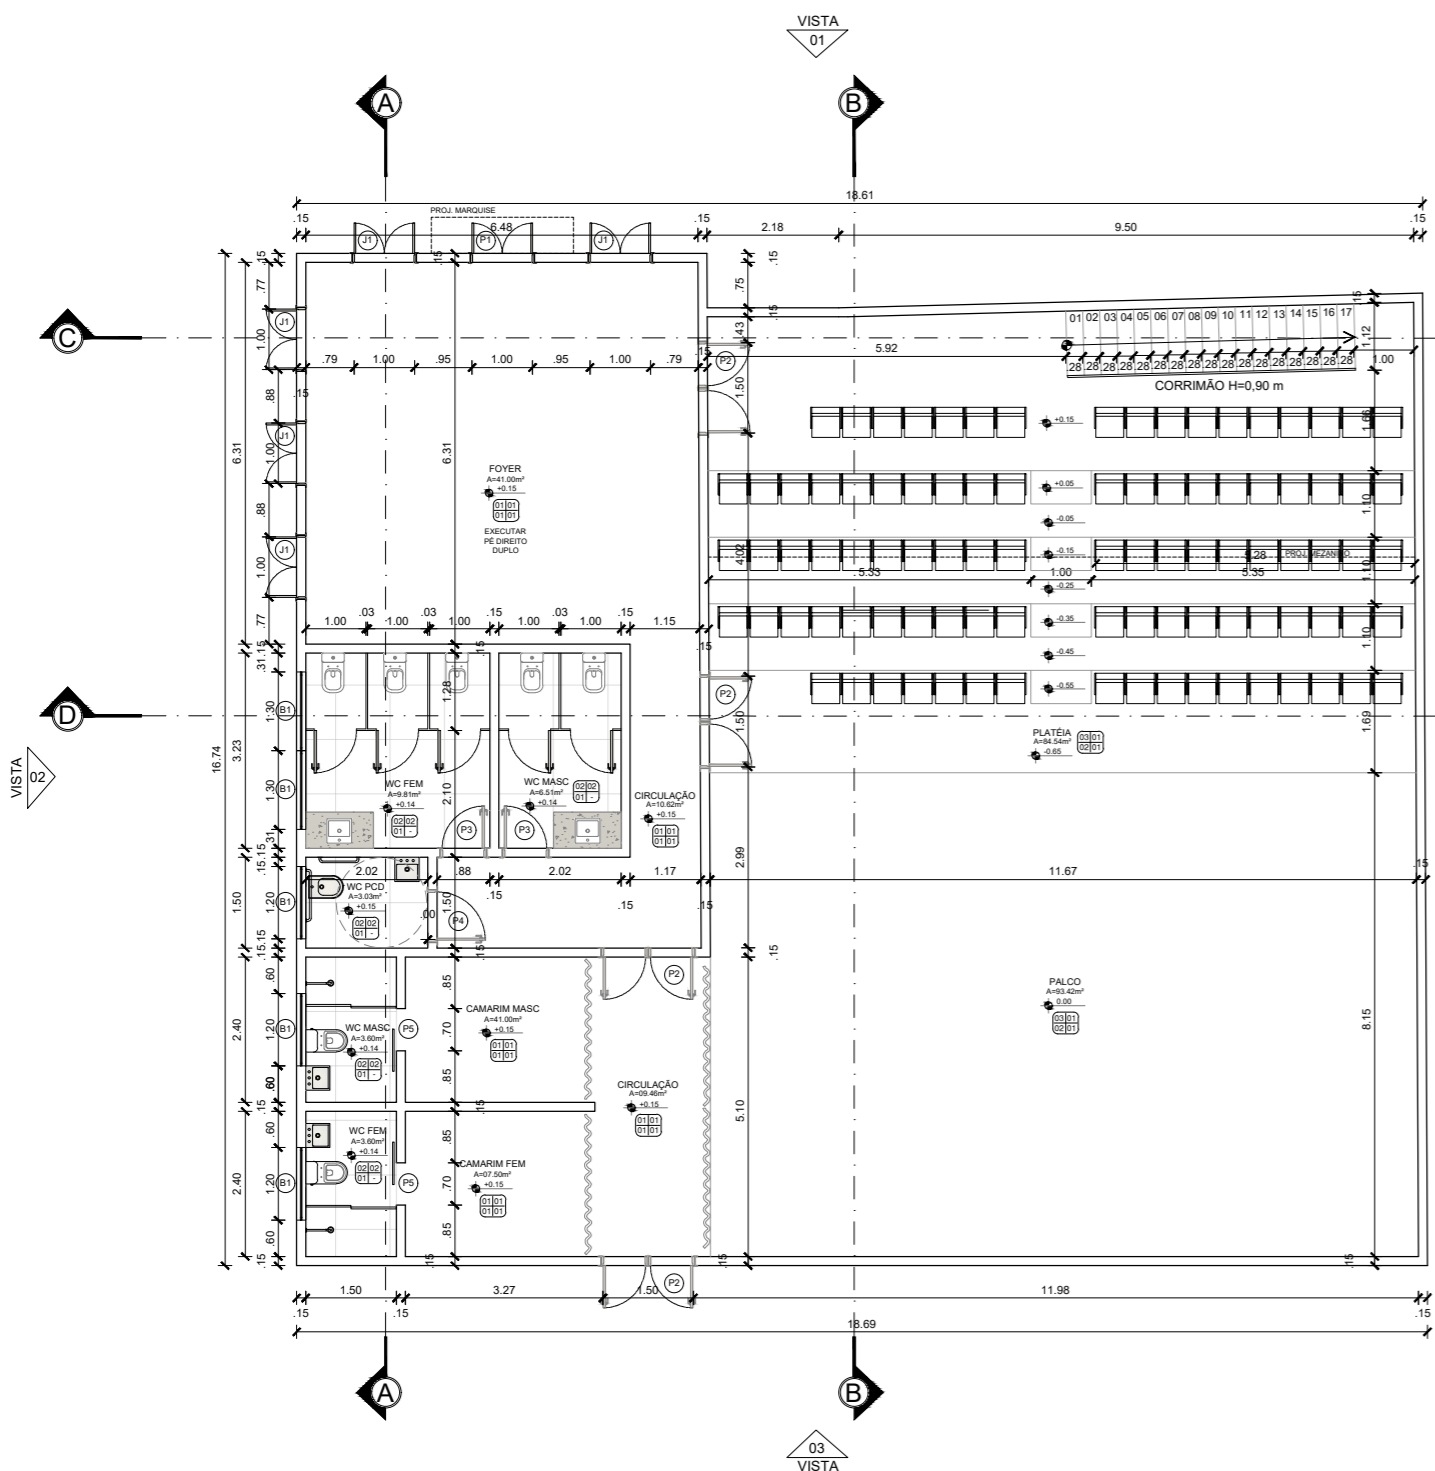

PLANTA-BAIXA
TEATRO - PAV. TÉRREO
ESC 1/125

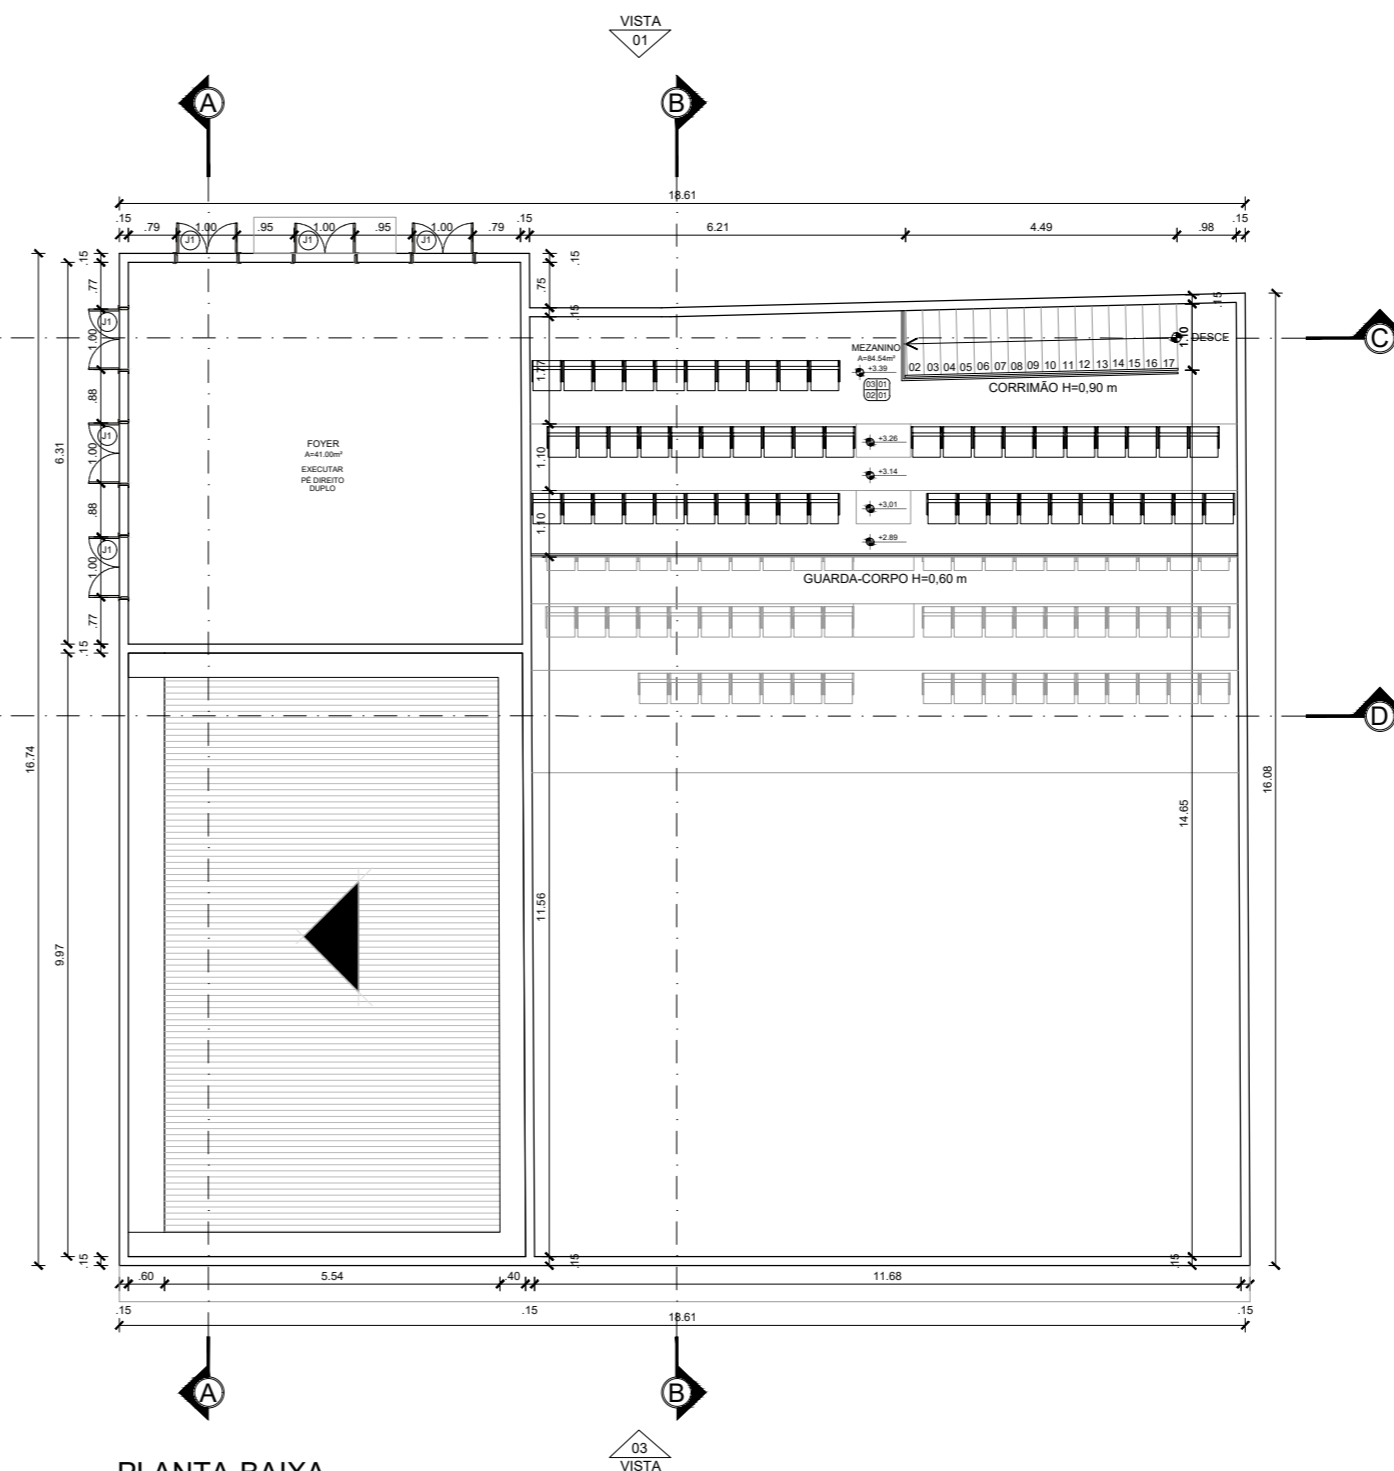

PLANTA-BAIXA
TEATRO - MEZANINO
ESC 1/125

QUADRO DE ESQUADRIAS

PORTAS				
PORTAS	DIMENSÕES		QTD.	ESPECIFICAÇÃO
	L (m)	H (m)		
P1	1,00	3,00	01	PORTA DE GIRO EM MADEIRA COM DETALHES E ACABAMENTO EM PINTURA BRANCA
P2	1,50	3,00	04	PORTA DE GIRO EM MADEIRA COM DETALHES E ACABAMENTO EM PINTURA BRANCA
P3	0,70	2,10	02	PORTA DE GIRO UMA FOLHAS EM MDF COM ACABAMENTO EM PINTURA BRANCA
P4	0,80	2,10	01	PORTA DE GIRO, ADEQUADA A PCD, UMA FOLHA EM MDF COM ACABAMENTO EM PINTURA BRANCA
P5	0,70	2,10	02	PORTA DE CORRER UMA FOLHA EM MDF COM ACABAMENTO EM PINTURA BRANCA

L = LARGURA | H = ALTURA

JANELAS					
JANELAS	DIMENSÕES			QTD.	ESPECIFICAÇÃO
	L (m)	H (m)	P (m)		
J1	1,00	2,30	0,70	05	JANELA COM DUAS PORTAS DE GIRO EM MADEIRA COM ACABAMENTO EM PINTURA BRANCA
J2	1,00	2,30	3,80	06	JANELA COM DUAS PORTAS DE GIRO EM MADEIRA COM ACABAMENTO EM PINTURA BRANCA
B1	1,20	0,60	2,10	05	BALANÇIM DE VIDRO E SIST. DE FIXAÇÃO EM MADEIRA COM ACABAMENTO EM PINTURA BRANCA

L = LARGURA | H = ALTURA | P = PEITORIL

OBSERVAÇÃO


PA | PI | TE | RO INDICA OS ACABAMENTOS DE: PAREDE - PISO - TETO - RODAPÉ

ESPECIFICAÇÃO DE REVESTIMENTOS


PAREDE	
SIMBOLOGIA	ESPECIFICAÇÃO
01	Pintura com na cor branco gelo, com acabamento semibrilho.
02	Porcelanato Munari Branco, 90x90cm, acabamento acetinado e retificado - Eliane.
03	Revestimento acústico.
PISO	
SIMBOLOGIA	ESPECIFICAÇÃO
01	Piso com carpete. Executar massa niveladora previamente.
02	Porcelanato Munari Branco, 90x90cm, acabamento acetinado e retificado - Eliane.
TETO	
SIMBOLOGIA	ESPECIFICAÇÃO
01	Forro fixo, monolítico, de gesso acartonado com acabamento em pintura branca.
02	Forro acústico.
RODAPÉ	
SIMBOLOGIA	ESPECIFICAÇÃO
01	Rodapé 10cm Liso Branco Poliestireno - Santa Luzia

OBS.: CONFERIR MEDIDAS NO LOCAL

<p>IUDY SANTOS ARQUITETURA</p>	<p>DESCRIÇÃO: PROJETO CASARÃO 522</p>		
	<p>DESENHO: PLANTA-BAIXA - TEATRO</p>	<p>DATA: ABRIL/2024</p>	<p>ESCALA: INDICADA</p>
	<p>ARQUITETO(A): IUDY SANTOS A279959-6</p>	<p>RESPONSÁVEL: XXXX</p>	
<p>ENDEREÇO: Av. N.º Sra. de Nazaré, 522 - 66035-135 BELÉM - PA</p>	<p>PROPRIETÁRIO: WIDELITON DOS SANTOS 961.376.062-87</p>	<p>PE 18 ARQUIVO: ARQ 24</p>	
<p>REVISÃO</p>	<p>DESCRIÇÃO</p>	<p>DATA</p>	
<p>EMIÇÃO INICIAL</p>		<p>01/04/24</p>	

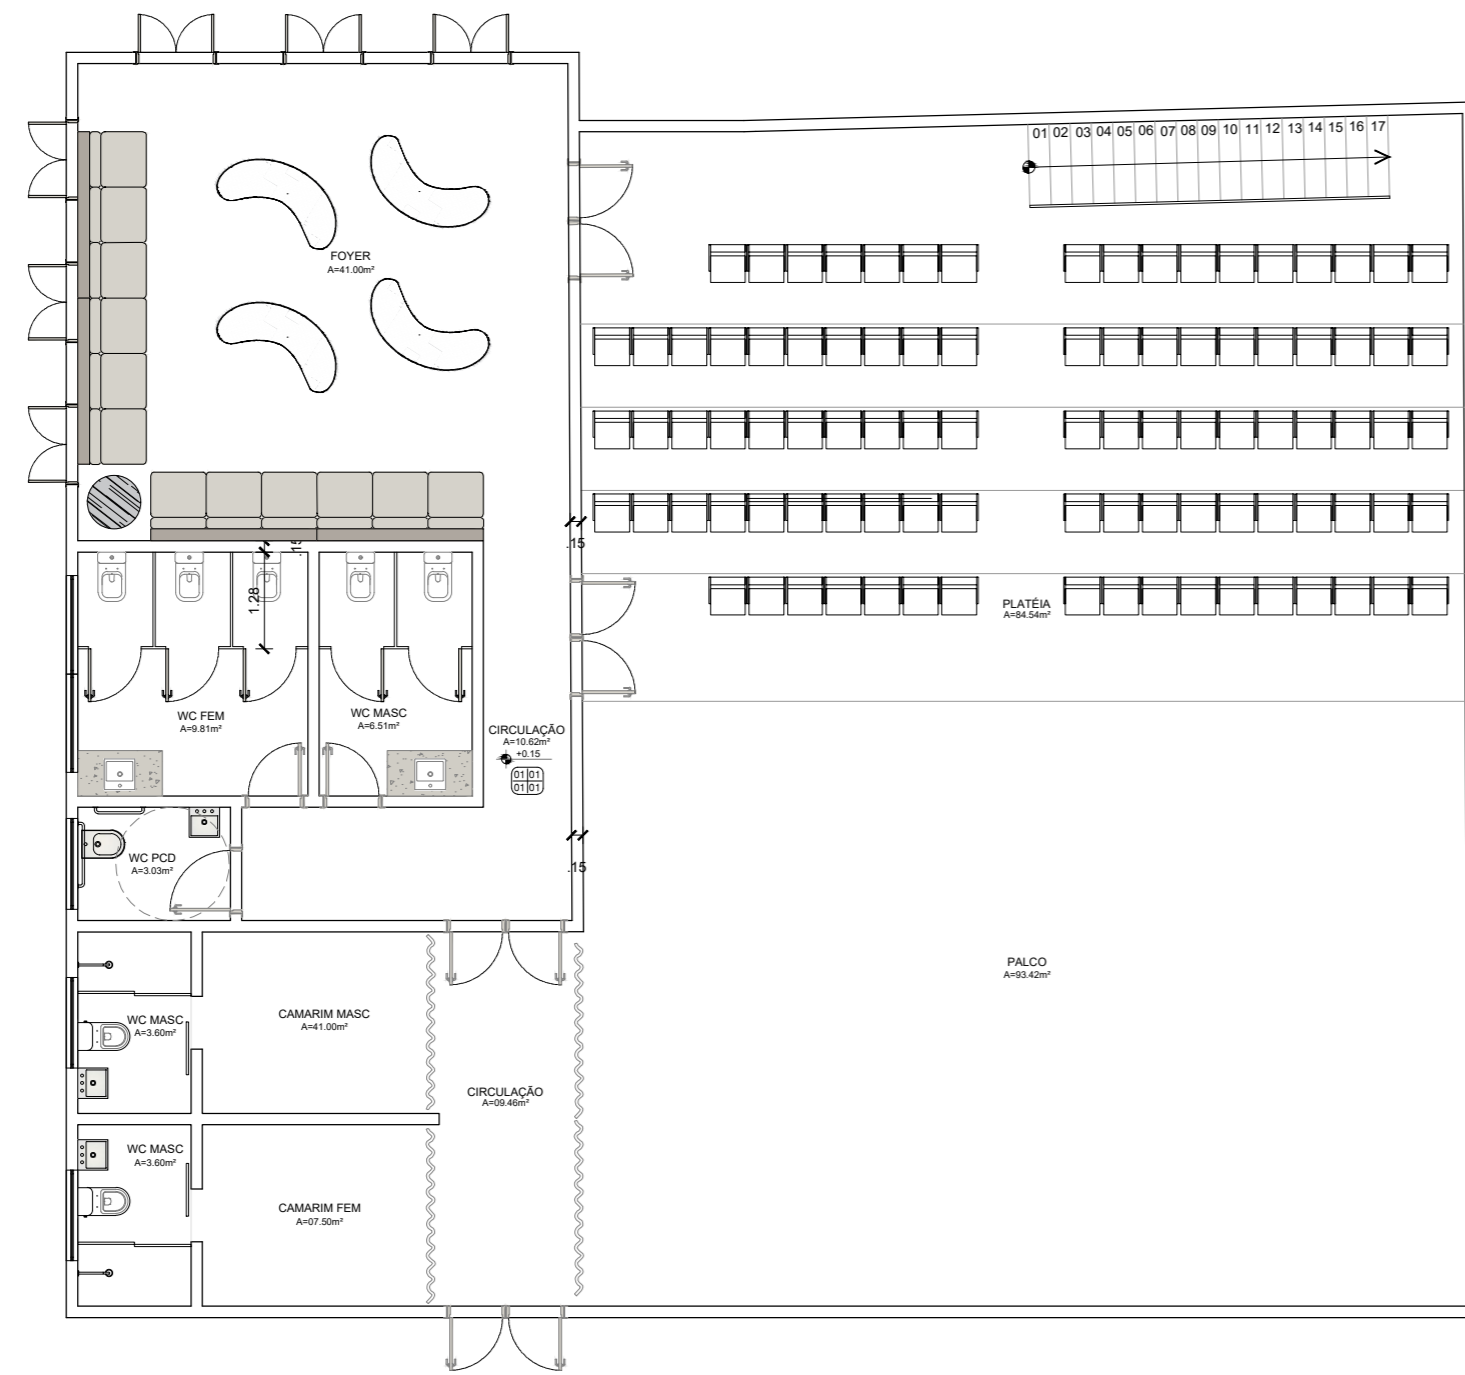


LAYOUT
TEATRO - PAV. TÉRREO
ESC 1/100

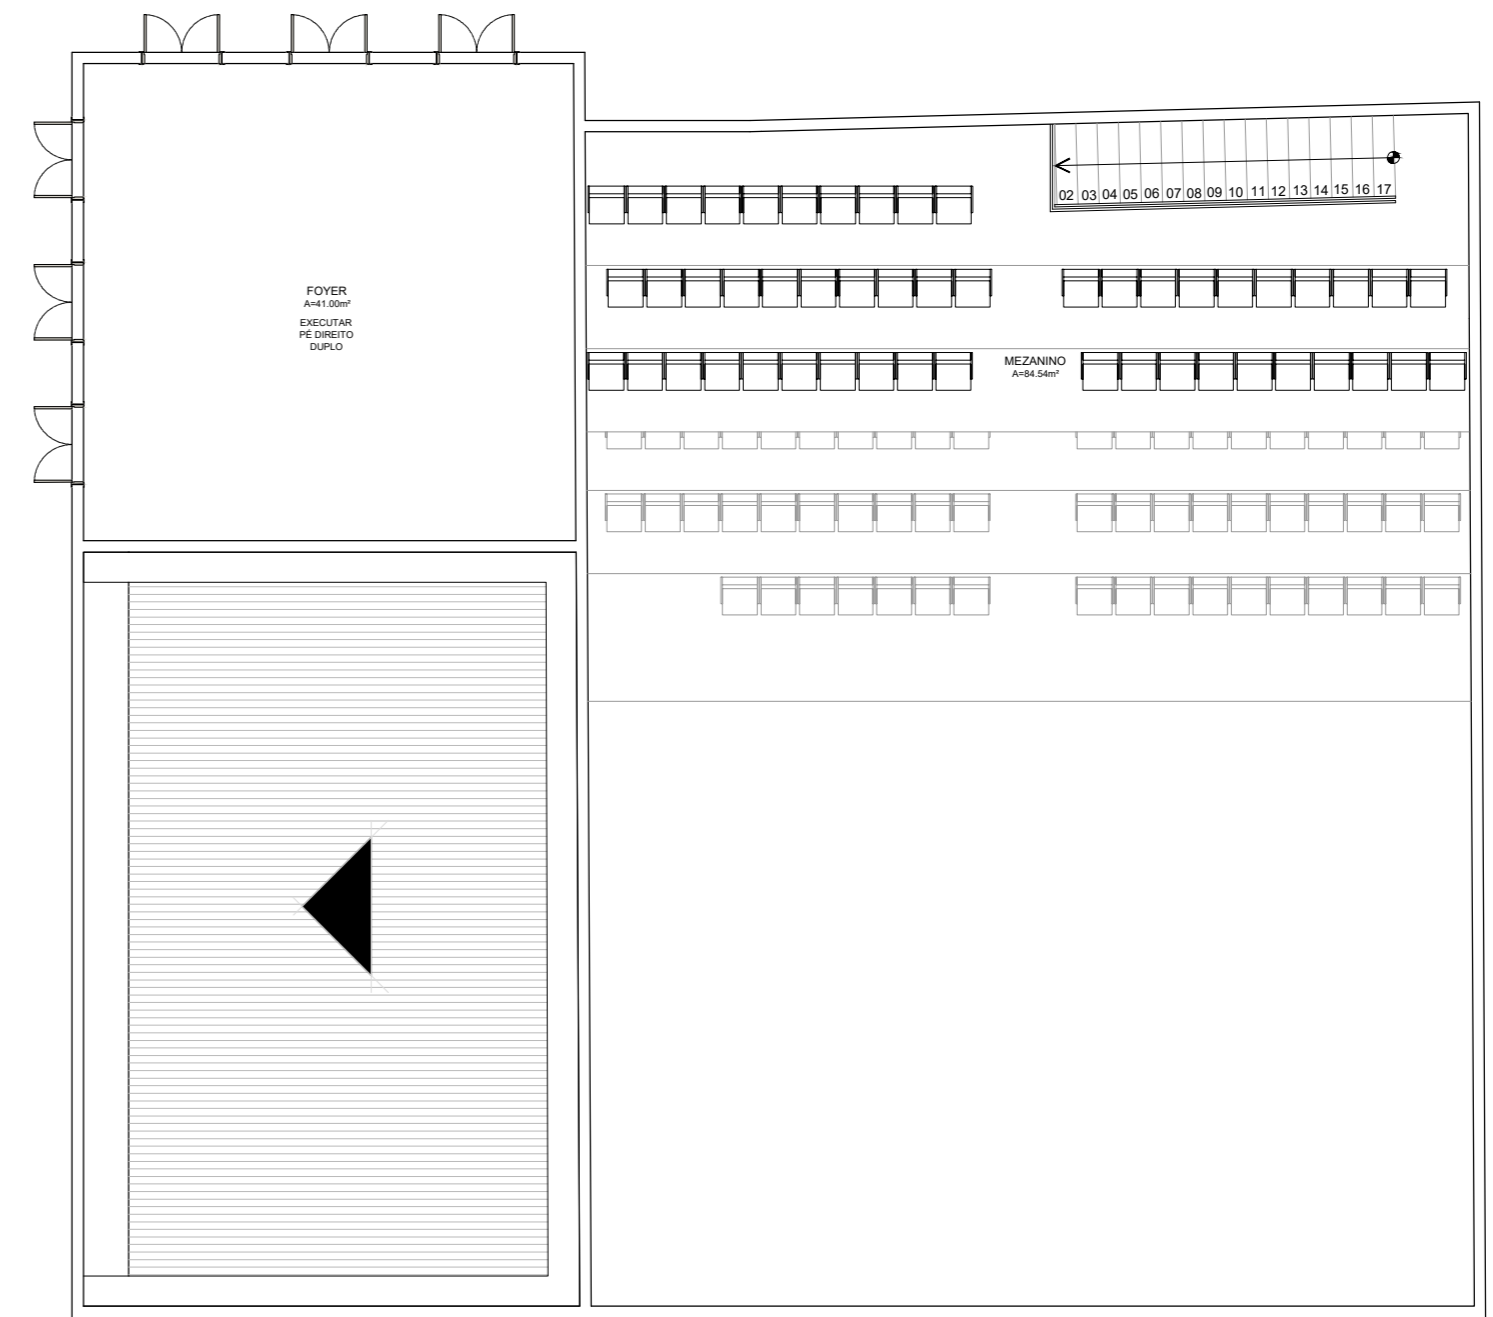


LAYOUT
TEATRO - MEZANINO
ESC 1/100

OBS.: CONFERIR MEDIDAS NO LOCAL

IUDY SANTOS ARQUITETURA	DESCRIÇÃO: PROJETO CASARÃO 522		
	DESENHO: LAYOUT - TEATRO	DATA: ABRIL/2024	ESCALA: INDICADA
	ARQUITETO(A): IUDY SANTOS <small>A279959-6</small>		RESPONSÁVEL: XXXX
ENDEREÇO: Av. Nº Sra. de Nazaré, 522 - 66035-135 BELÉM - PA	PROPRIETÁRIO: WIDELITON DOS SANTOS 961.376.062-87		PE <small>ARQUIVO: ARQ</small> <div style="display: flex; justify-content: space-between; align-items: center;"> 19 24 </div>
REVISÃO EMISSÃO INICIAL	DESCRIÇÃO	DATA 01/04/24	

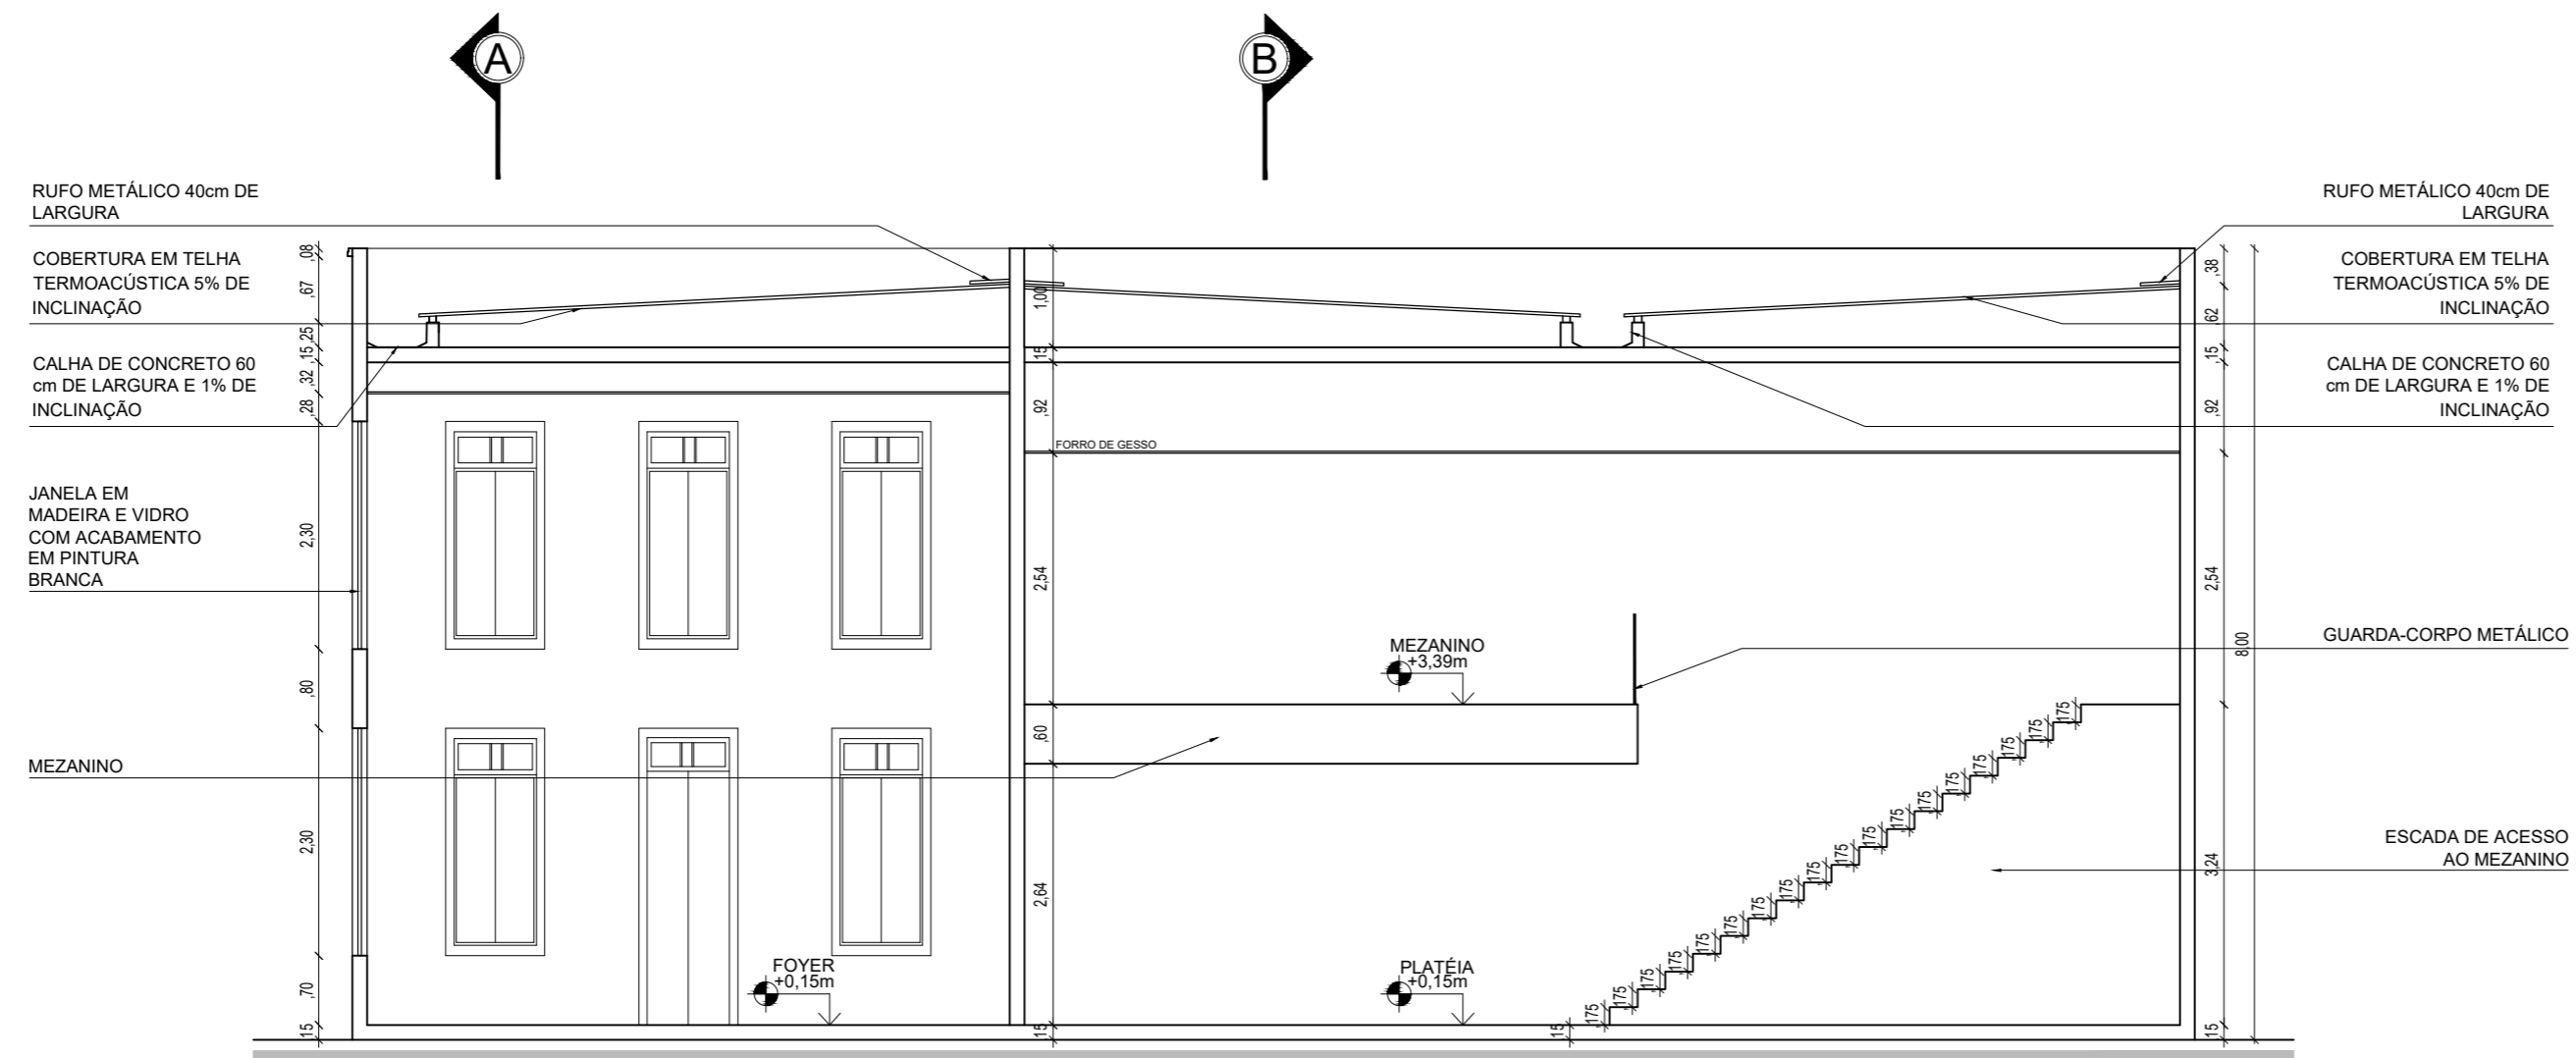

CORTE CC
TEATRO
ESC — 1/75

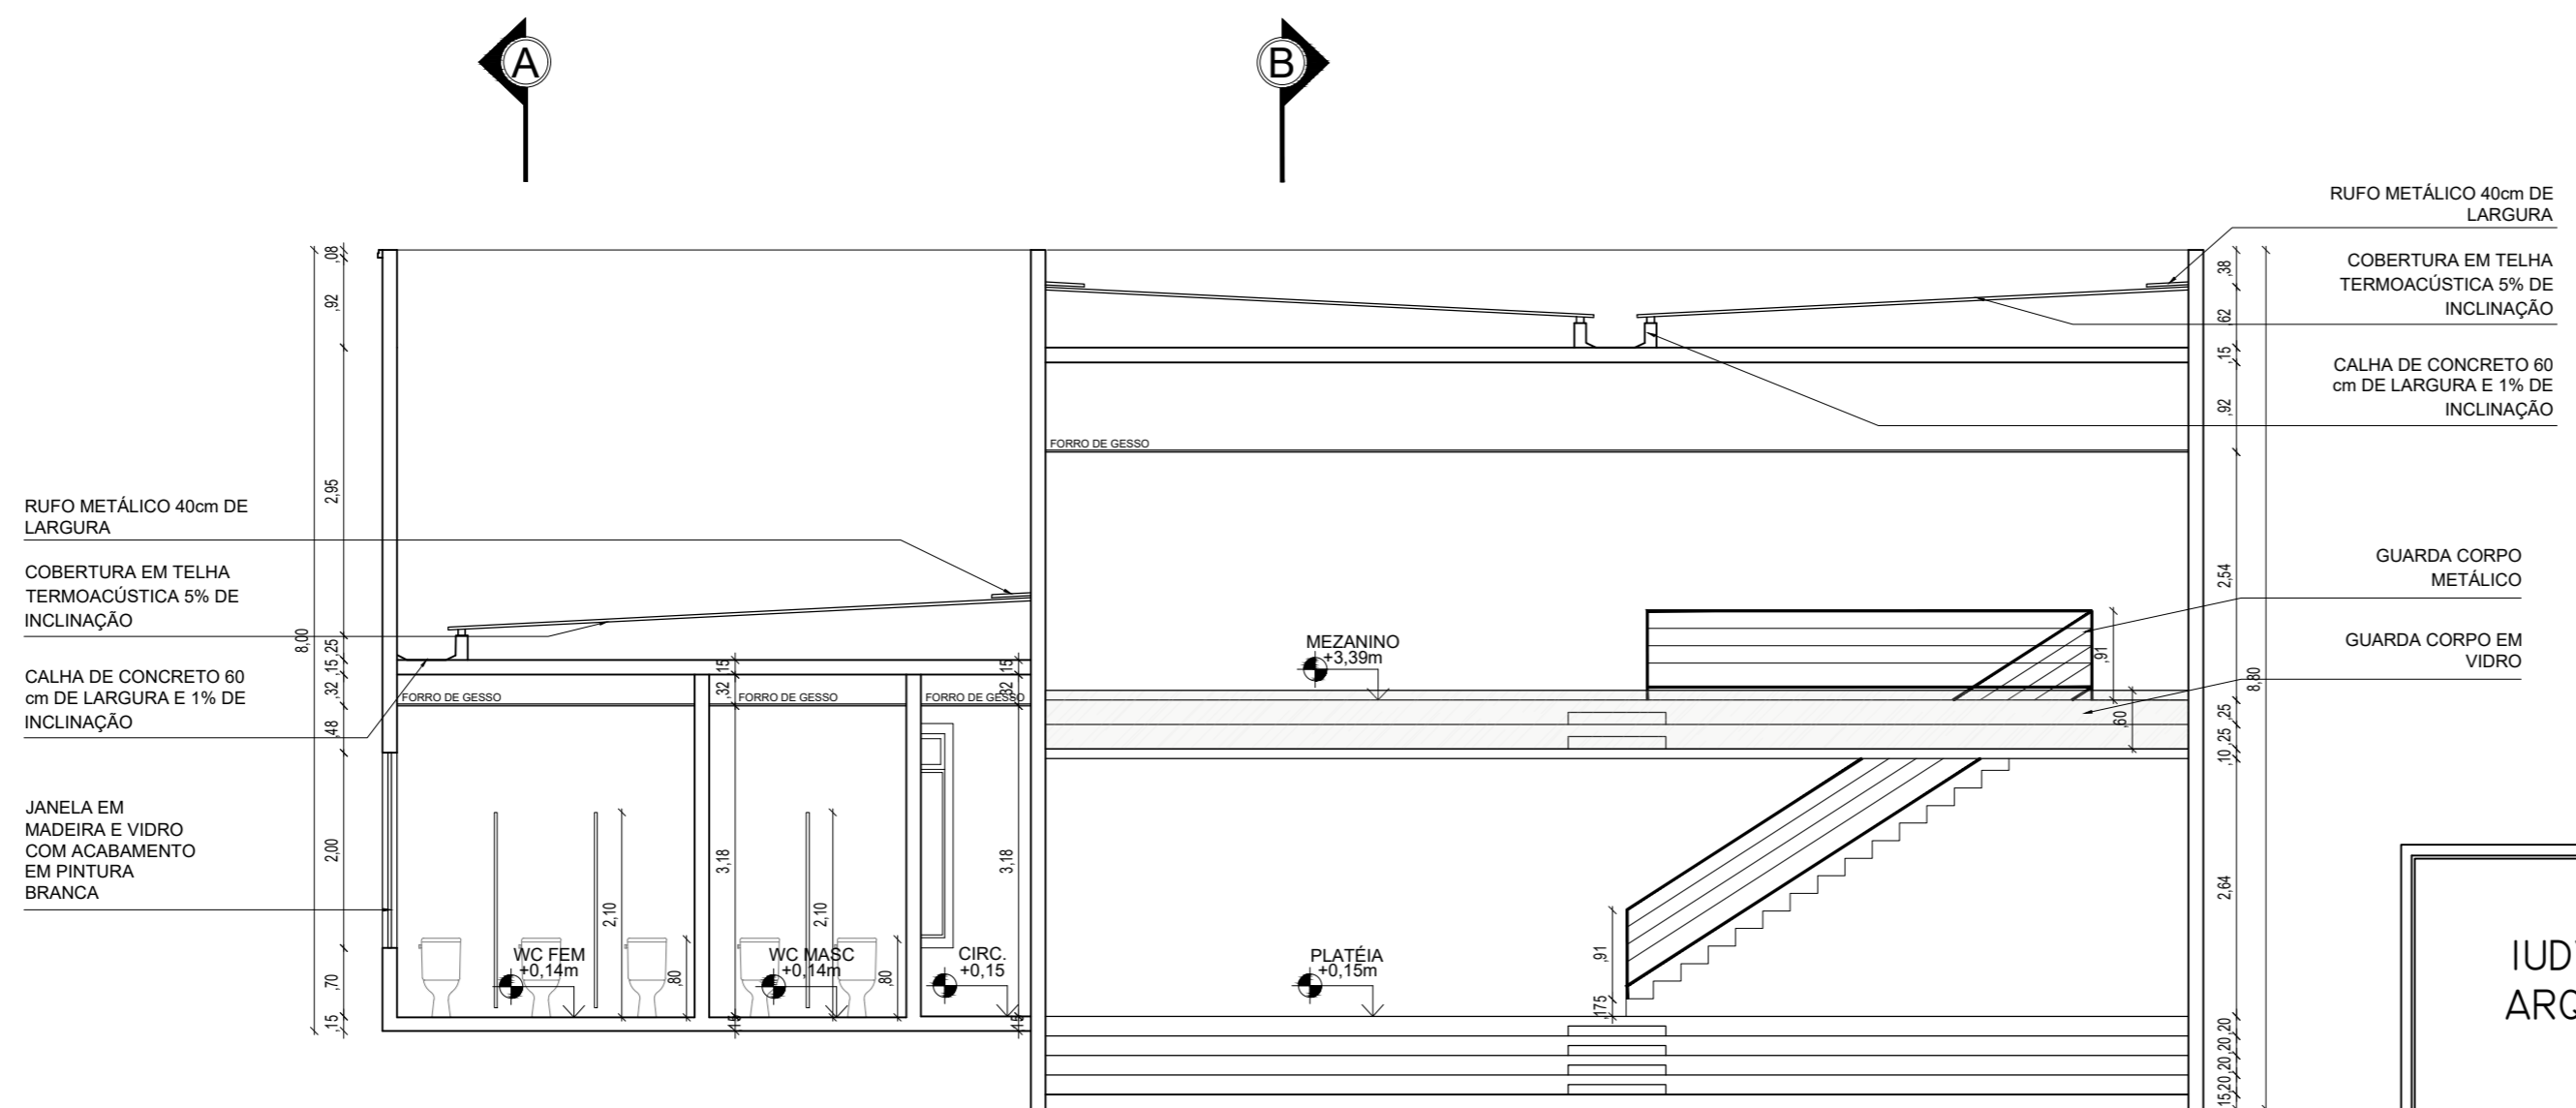

CORTE DD
TEATRO
ESC — 1/75

OBS.: CONFERIR MEDIDAS NO LOCAL

IUDY SANTOS ARQUITETURA	DESCRIÇÃO: PROJETO CASARÃO 522		
	DESENHO: CORTES C D - TEATRO	DATA: ABRIL/2024	ESCALA: INDICADA
ARQUITETO(A): IUDY SANTOS A279959-6	RESPONSÁVEL: XXXX		
ENDEREÇO: Av. N.º Sra. de Nazaré, 522 - 66035-135 BELÉM - PA	PROPRIETÁRIO: WIDELITON DOS SANTOS 961.376.062-87	PE ARQUIVO: ARQ	


22
24

REVISÃO	DESCRIÇÃO	DATA
EMISSÃO INICIAL		01/04/24



VISTA 01
FACHADA PRINCIPAL
ESC 1/100

- PAREDE COM ACABAMENTO EM PINTURA CINZA
- PINGADEIRA EM CONCRETO COM PINTURA BRANCA
- PILAR FALSO COM RESSALTO DE 2 CM COM PINTURA NA COR BRANCA
- CORNILHA COM ACABAMENTO EM PINTURA BRANCA
- LETREIRO METÁLICO DA PALAVRA "TEATRO" ACABAMENTO PRETO FOSCO
- MARQUISE DE CONCRETO COM FRISOS E ACABAMENTO EM PINTURA BRANCA
- RESSALTO DE 5 CM COM PINTURA NA COR BRANCA
- MÃO FRANCESA EM CONCRETO COM ACABAMENTO EM PINTURA BRANCA
- PILAR FALSO COM RESSALTO DE 2 CM COM PINTURA NA COR BRANCA
- JANELA EM MADEIRA E VIDRO COM ACABAMENTO EM PINTURA BRANCA
- DETALHE EM CONCRETO

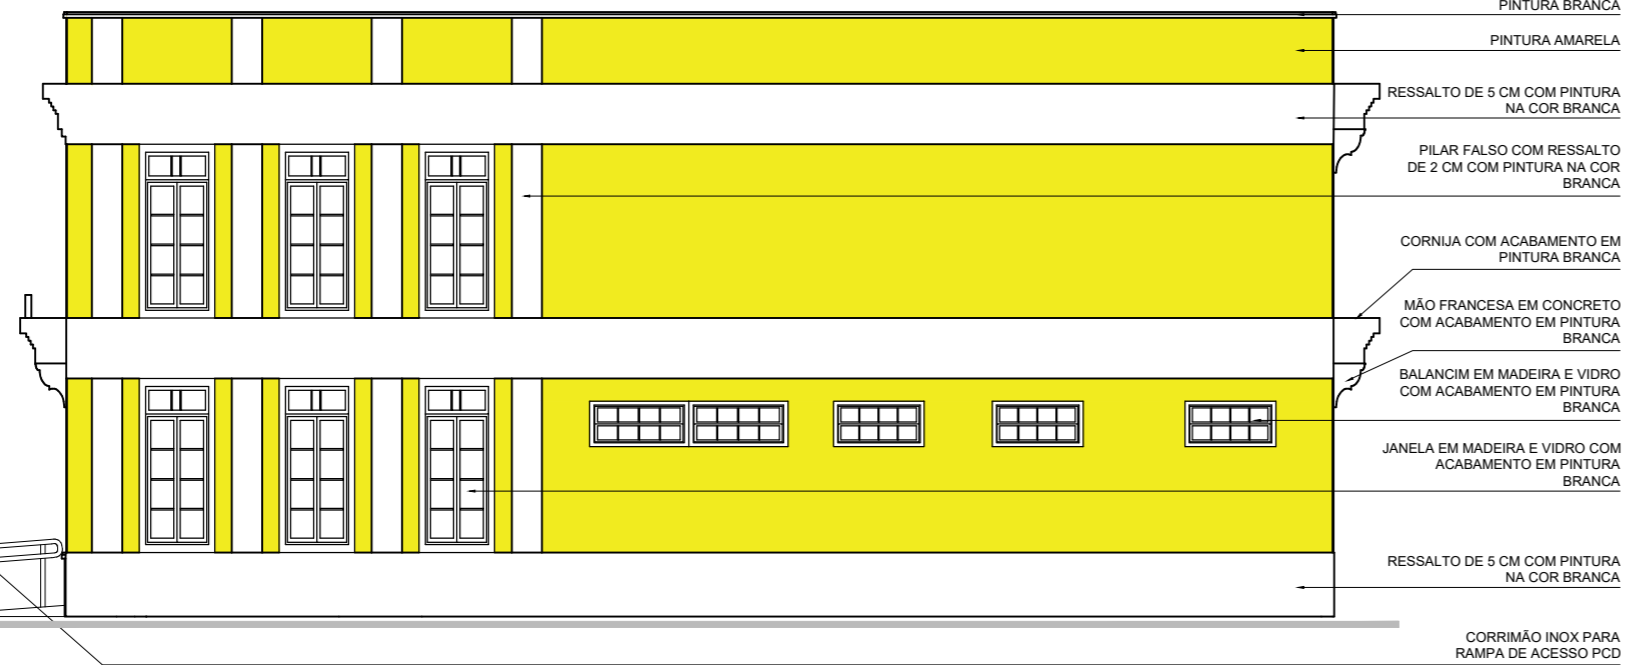

VISTA 02
FACHADA LATERAL
ESC 1/100

- PINGADEIRA EM CONCRETO COM PINTURA BRANCA
- PINTURA AMARELA
- RESSALTO DE 5 CM COM PINTURA NA COR BRANCA
- PILAR FALSO COM RESSALTO DE 2 CM COM PINTURA NA COR BRANCA
- CORNILHA COM ACABAMENTO EM PINTURA BRANCA
- MÃO FRANCESA EM CONCRETO COM ACABAMENTO EM PINTURA BRANCA
- BALANÇIM EM MADEIRA E VIDRO COM ACABAMENTO EM PINTURA BRANCA
- JANELA EM MADEIRA E VIDRO COM ACABAMENTO EM PINTURA BRANCA
- RESSALTO DE 5 CM COM PINTURA NA COR BRANCA
- CORRIMÃO INOX PARA RAMPA DE ACESSO PCD



VISTA 03
FACHADA FUNDOS
ESC 1/100

- PINGADEIRA EM CONCRETO COM PINTURA BRANCA
- CORNILHA COM ACABAMENTO EM PINTURA BRANCA
- PINTURA AMARELA
- CORNILHA COM ACABAMENTO EM PINTURA BRANCA
- MÃO FRANCESA EM CONCRETO COM ACABAMENTO EM PINTURA BRANCA
- PILAR FALSO COM RESSALTO DE 2 CM COM PINTURA NA COR BRANCA
- PORTA EM MADEIRA E VIDRO COM ACABAMENTO EM PINTURA BRANCA
- RESSALTO DE 5 CM COM PINTURA NA COR BRANCA
- MURO DE DIVISÃO DO LOTE



DETALHES - TEATRO
FACHADA PRINCIPAL
ESC 1/50


DETALHE 05

DETALHE 04


DETALHE 01

DETALHE 02


DETALHE 03

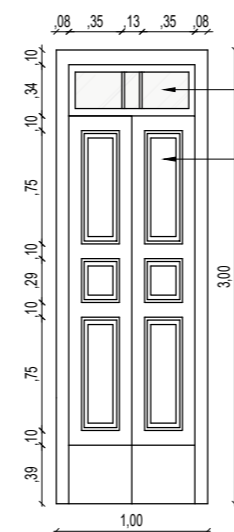


DETALHE 01
PORTA PRINCIPAL
ESC 1/50

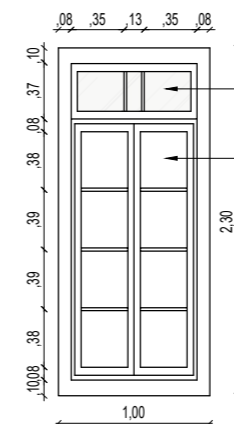


DETALHE 02
JANELA J1
ESC 1/50

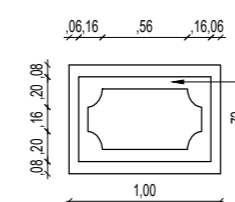


DETALHE 03
MOLDURA
ESC 1/50

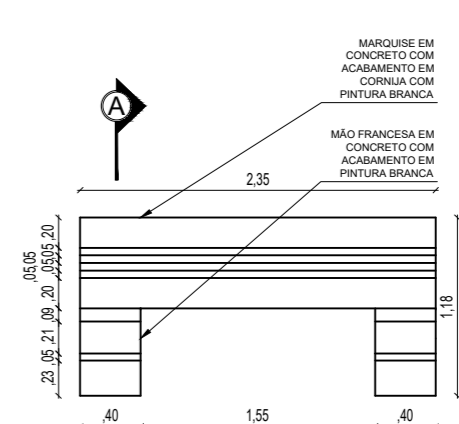

DETALHE 04
MARQUISE PRINCIPAL
ESC 1/50

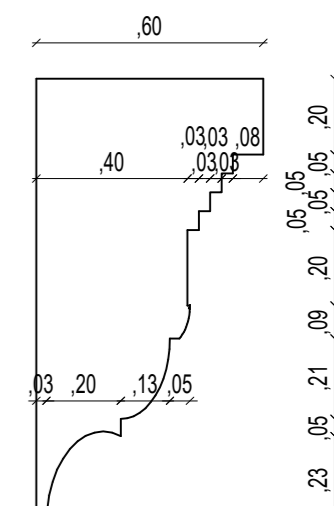

DETALHE 04 - CORTE A
MARQUISE PRINCIPAL
ESC 1/20

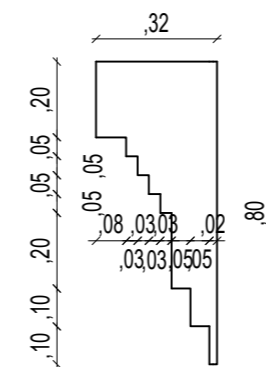


DETALHE 05
FACHADA PRINCIPAL
ESC 1/20


OBS.: CONFERIR MEDIDAS NO LOCAL

<p>IUDY SANTOS ARQUITETURA</p>	<p>DESCRIÇÃO: PROJETO CASARÃO 522</p>		
	<p>DESENHO: ELEVAÇÕES - TEATRO</p>	<p>DATA: ABRIL/2024</p>	<p>ESCALA: INDICADA</p>
<p>ARQUITETO(A): IUDY SANTOS A279959-6</p>	<p>RESPONSÁVEL: XXXX</p>		
<p>ENDEREÇO: Av. Nº Sra. de Nazaré, 522 - 66035-135 BELÉM - PA</p>	<p>PROPRIETÁRIO: WIDELITON DOS SANTOS 961.376.062-87</p>	<p>PE ARQUIVO: ARQ</p>	


REVISÃO	DESCRIÇÃO	DATA
EMISSÃO INICIAL		01/04/24

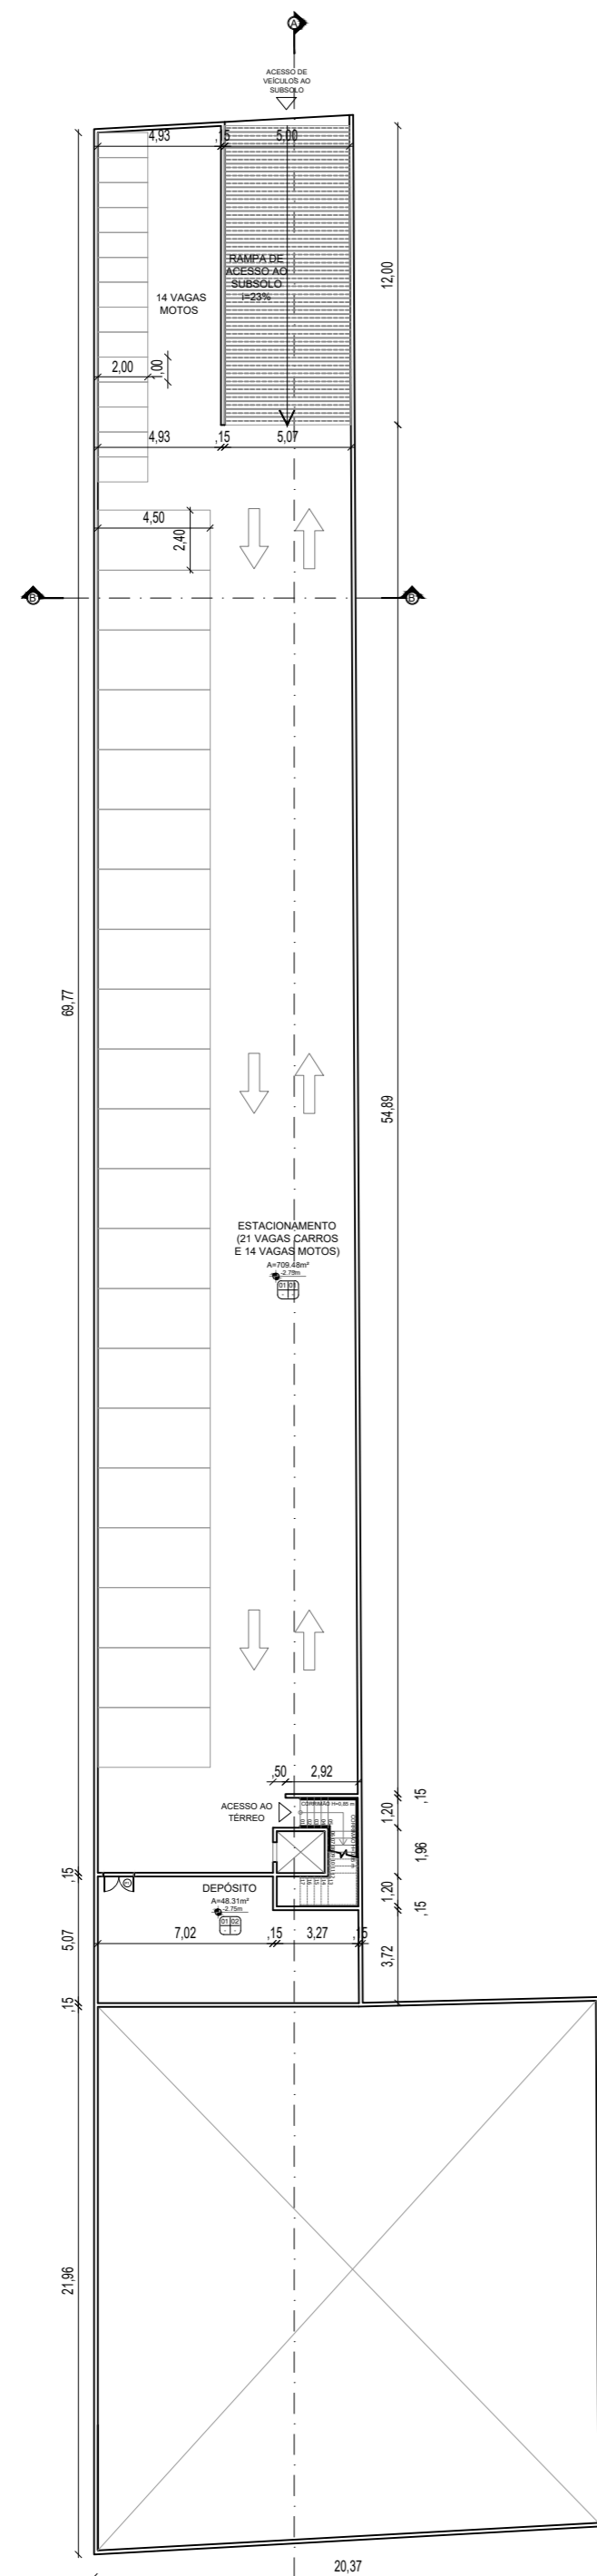

PLANTA-BAIXA - SUBSOLO
ESTACIONAMENTO
ESC: 1/250

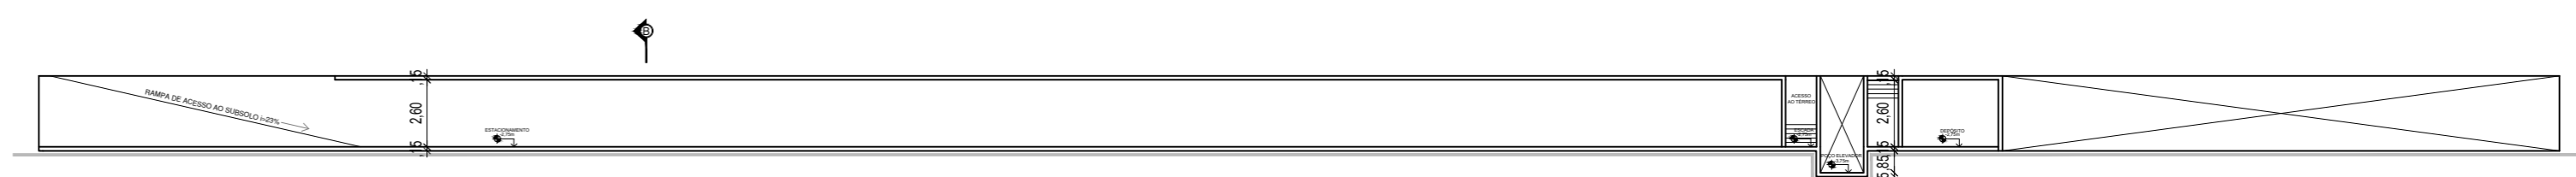

CORTE AA - SUBSOLO
ESTACIONAMENTO
ESC: 1/250

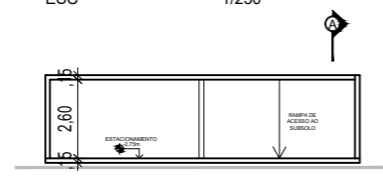

CORTE BB - SUBSOLO
ESTACIONAMENTO
ESC: 1/250

QUADRO DE ESQUADRIAS

PORTAS				
PORTAS	DIMENSÕES		QTD.	ESPECIFICAÇÃO
	L (m)	H (m)		
P1	1,20	2,10	01	PORTA DE GIRO DUAS FOLHAS EM MDF

L = LARGURA | H = ALTURA

OBSERVAÇÃO

PA | **PI** | **TEIRO** INDICA OS ACABAMENTOS DE: PAREDE - PISO - TETO
- RODAPÉ



ESPECIFICAÇÃO DE REVESTIMENTOS

PAREDE	
SIMBOLOGIA	ESPECIFICAÇÃO
01	Pintura com na cor cinza, com acabamento semibrilho.
PISO	
SIMBOLOGIA	ESPECIFICAÇÃO
01	Piso intertravado
02	Porcelanato Munari Branco, 90x90cm, acabamento acetinado e retificado - Eliane.

OBS.: CONFERIR MEDIDAS NO LOCAL

IUDY SANTOS ARQUITETURA	PROJETO CASARÃO 522		
	DESENHO: PLANTA-BAIXA E CORTES - ESTACIONAMENTO	DATA: ABRIL/2024	ESCALA: INDICADA
	ARQUITETO(A): IUDY SANTOS A279959-6	RESPONSÁVEL: XXXX	
ENDEREÇO: Av. Nº Sra. de Nazaré, 522 - 66035-135 BELÉM - PA	PROPRIETÁRIO: WIDELITON DOS SANTOS 961.376.062-87	PE ARQUIVO: ARQ 24	

REVISÃO	DESCRIÇÃO	DATA
EMISSÃO INICIAL		01/04/24

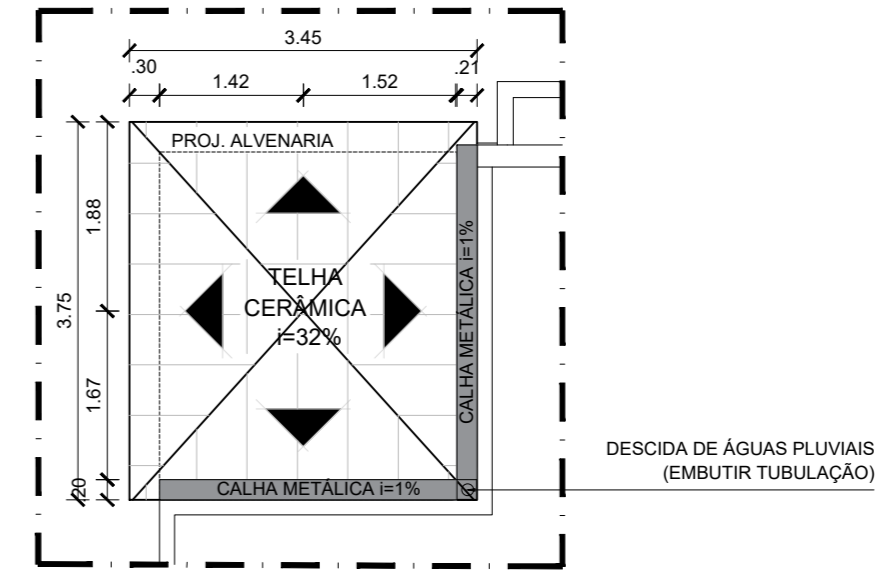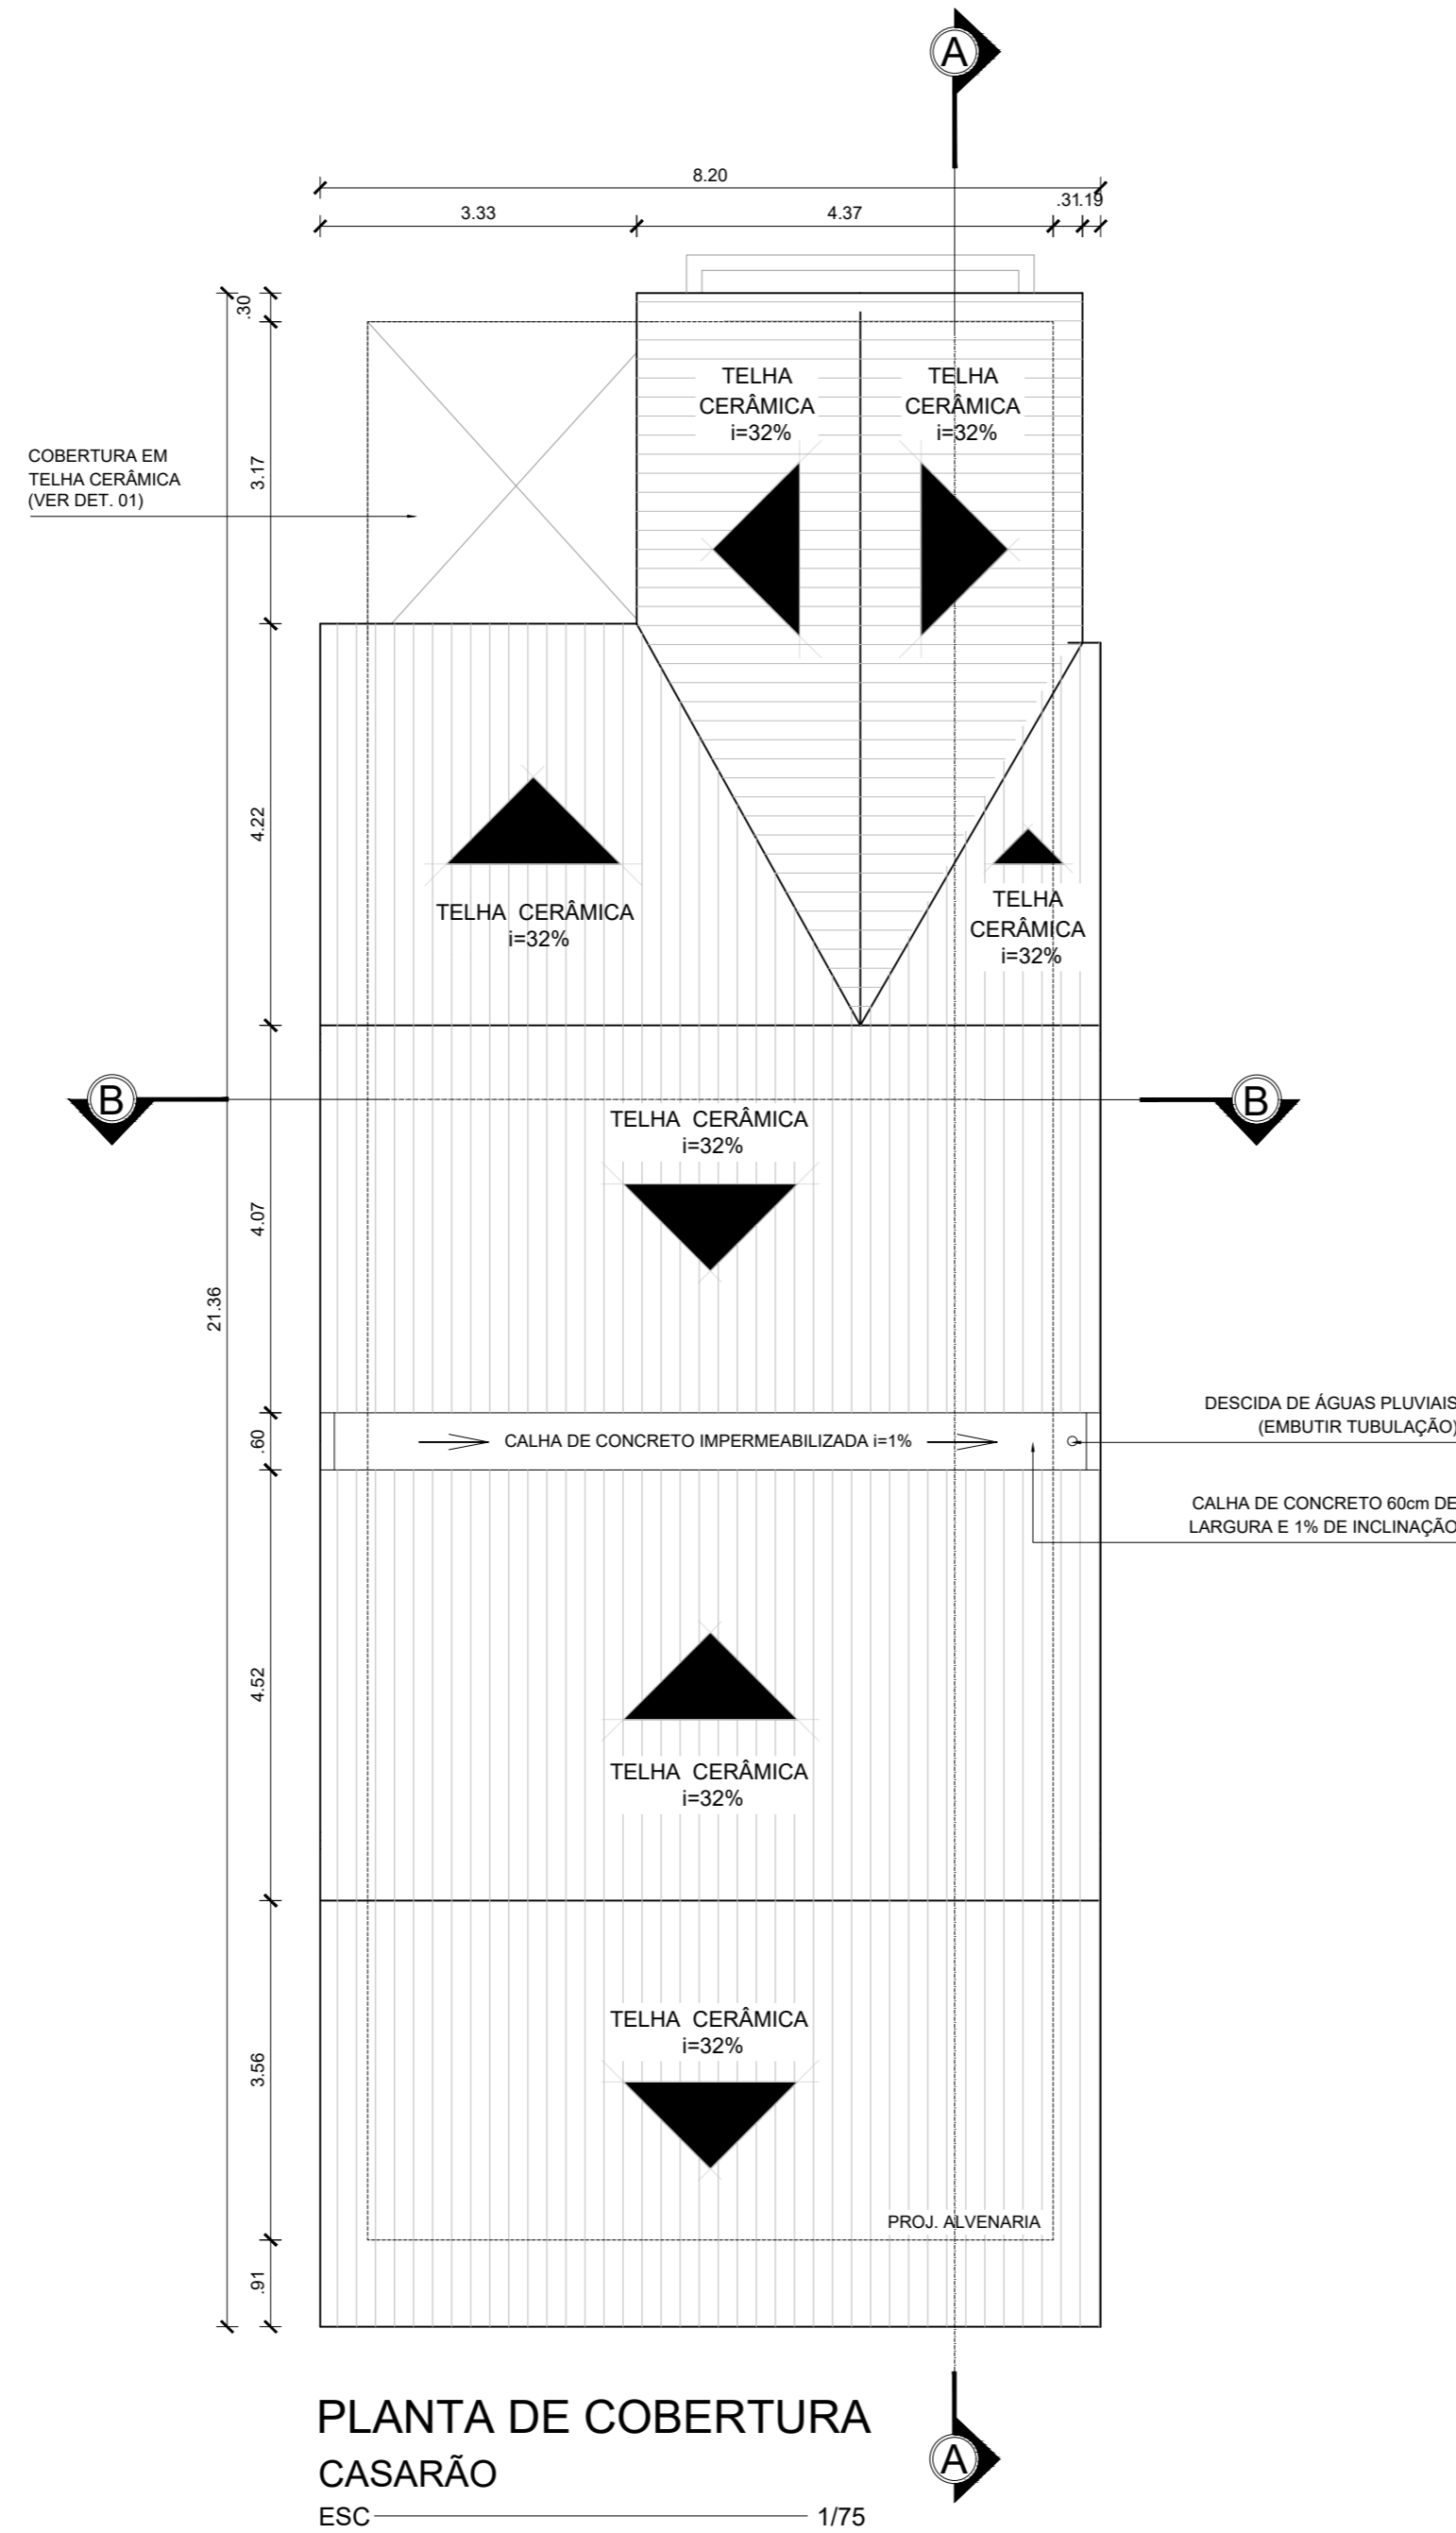

PLANTA DE COBERTURA
CASARÃO - DETALHE 01
ESC 1/75

OBS.: CONFERIR MEDIDAS NO LOCAL

IUDY SANTOS ARQUITETURA	DESCRIÇÃO: PROJETO CASARÃO 522		
	DESENHO: PLANTA DE COBERTURA - CASARÃO	DATA: ABRIL/2024	ESCALA: INDICADA
ARQUITETO(A): IUDY SANTOS A279959-6	RESPONSÁVEL: XXXX		
ENDEREÇO: Av. N° Sra. de Nazaré, 522 - 66035-135 BELÉM - PA	PROPRIETÁRIO: WIDELITON DOS SANTOS 961.376.062-87	PE ARQUIVO: ARQ 04 24	


REVISÃO	DESCRIÇÃO	DATA
EMISSÃO INICIAL		01/04/24

CALHA DE CONCRETO 60cm DE LARGURA E 1% DE INCLINAÇÃO

COBERTURA EM TELHA CERÂMICA i=32%

PONTELETES DE SUPORTE E COBERTURA


VARANDA COM GUARDA CORPO BALAUSTRADO

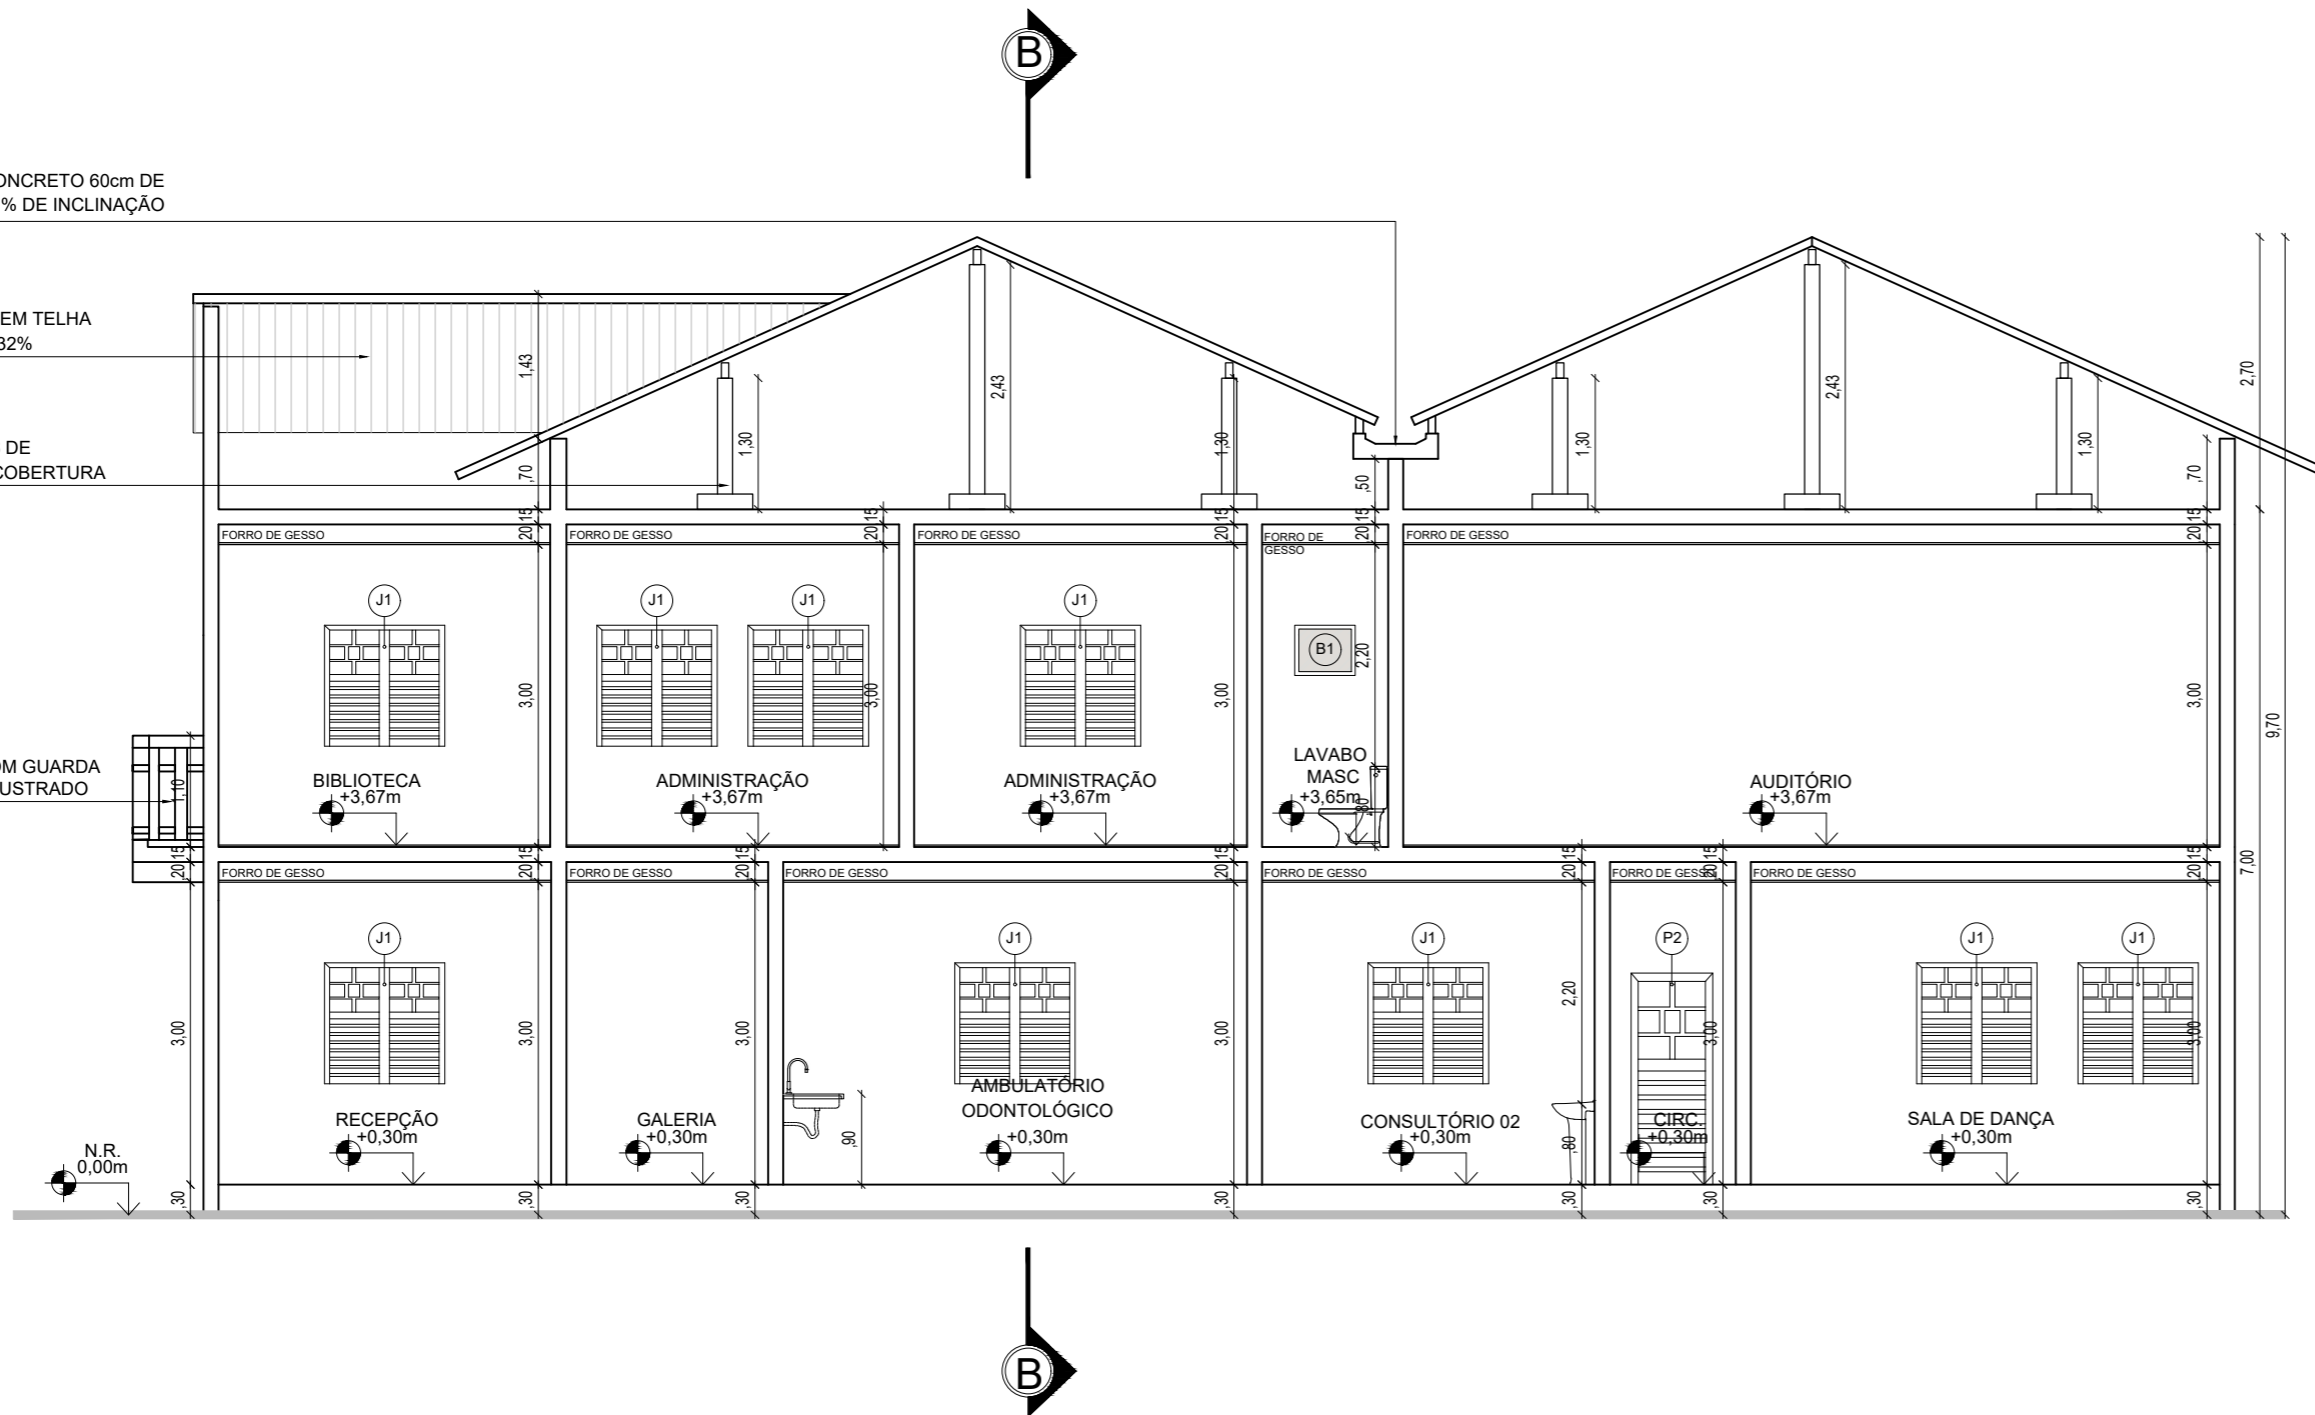

CORTE AA
CASARÃO
ESC 1/75

COBERTURA EM TELHA CERÂMICA i=32%


PONTELETES DE SUPORTE E COBERTURA

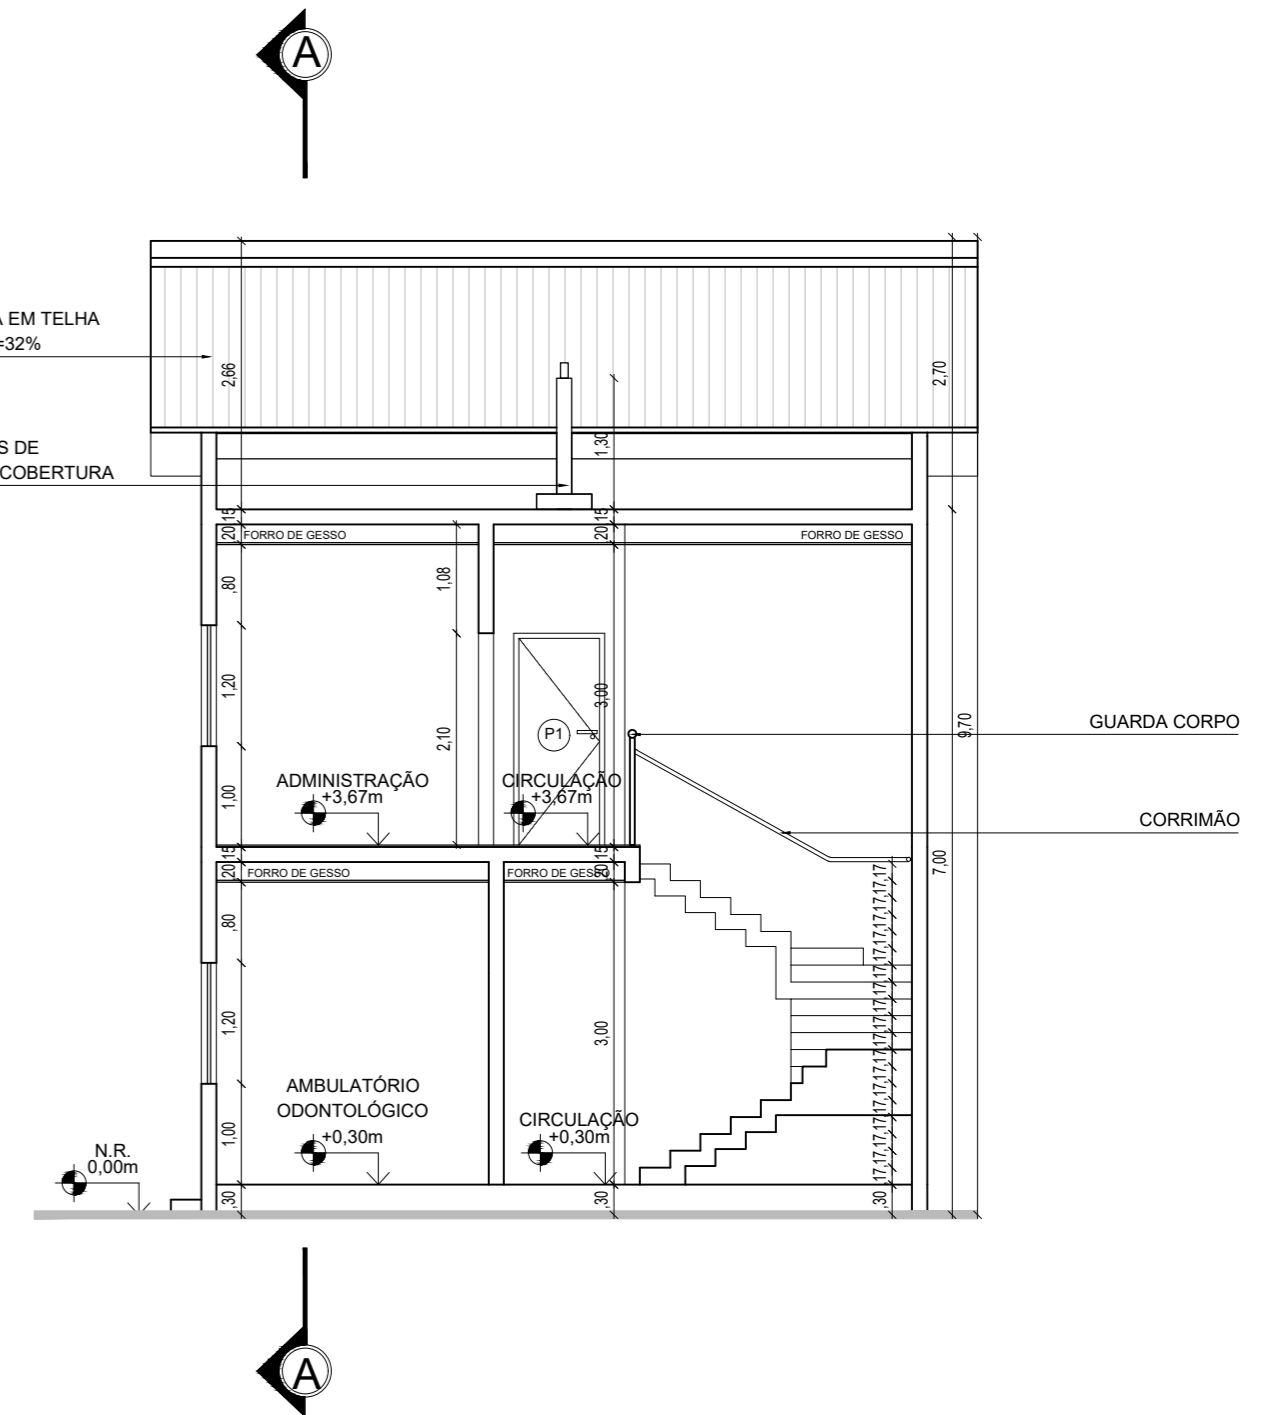


CORTE BB
CASARÃO
ESC 1/75

OBS.: CONFERIR MEDIDAS NO LOCAL


IUDY SANTOS ARQUITETURA	DESCRIÇÃO: PROJETO CASARÃO 522		
	DESENHO: CORTES - CASARÃO	DATA: ABRIL/2024	ESCALA: INDICADA
	ARQUITETO(A): IUDY SANTOS A279959-6	RESPONSÁVEL: XXXX	
ENDEREÇO: Av. Nª Sra. de Nazaré, 522 - 66035-135 BELÉM - PA	PROPRIETÁRIO: WIDELITON DOS SANTOS 961.376.062-87	PE ARQUIVO: ARQ	
		05 24	
REVISÃO EMISSÃO INICIAL	DESCRIÇÃO	DATA 01/04/24	

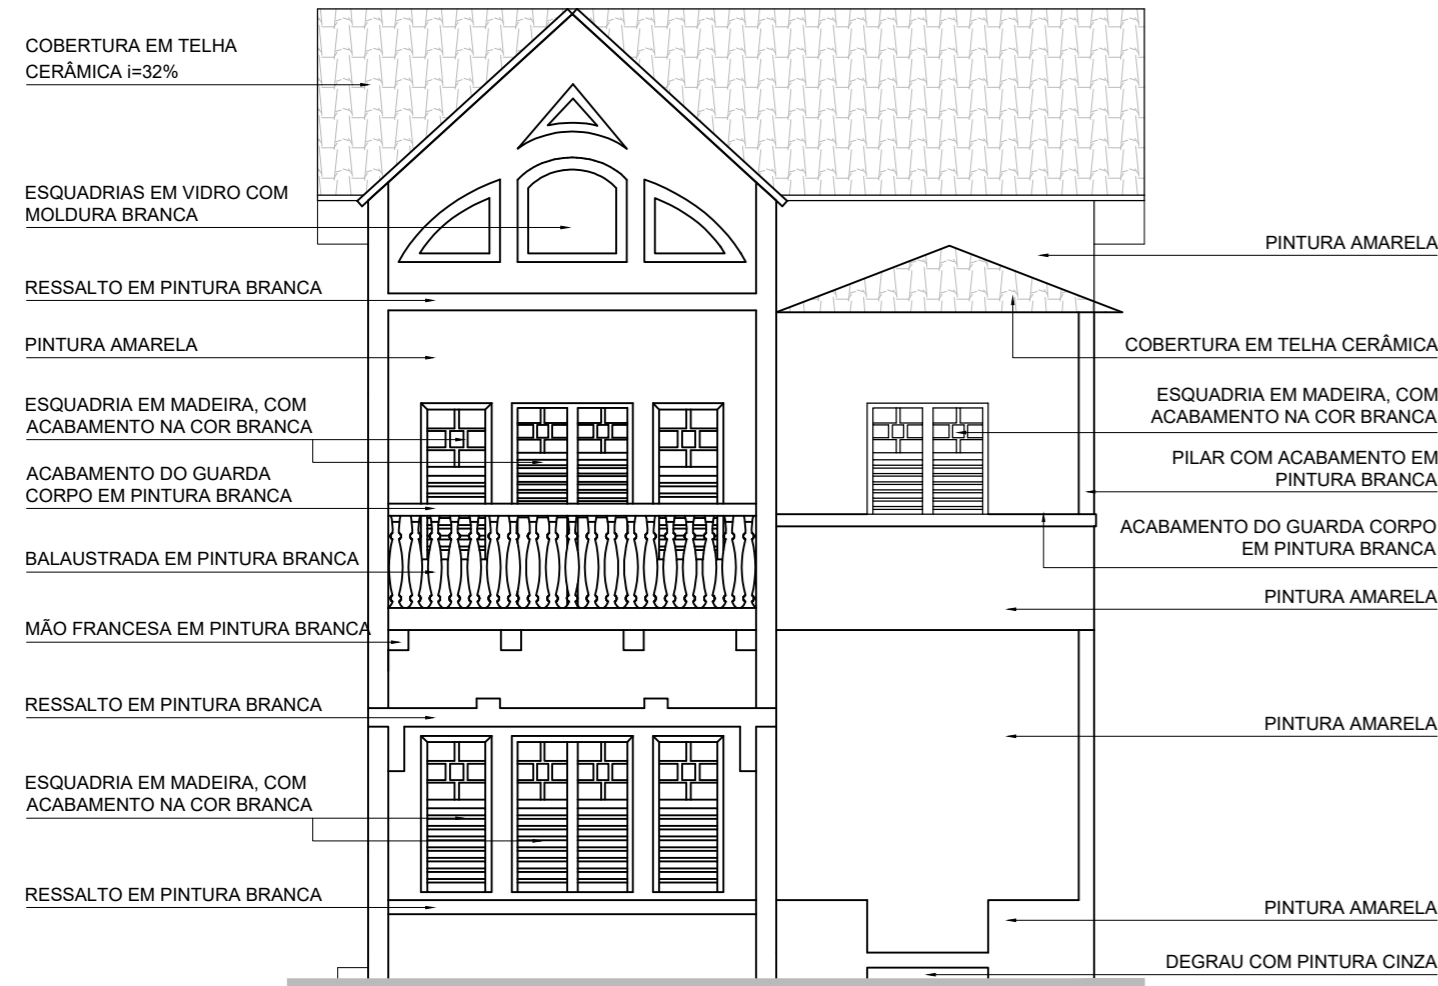

VISTA 01
FACHADA FRONTAL
ESC 1/75

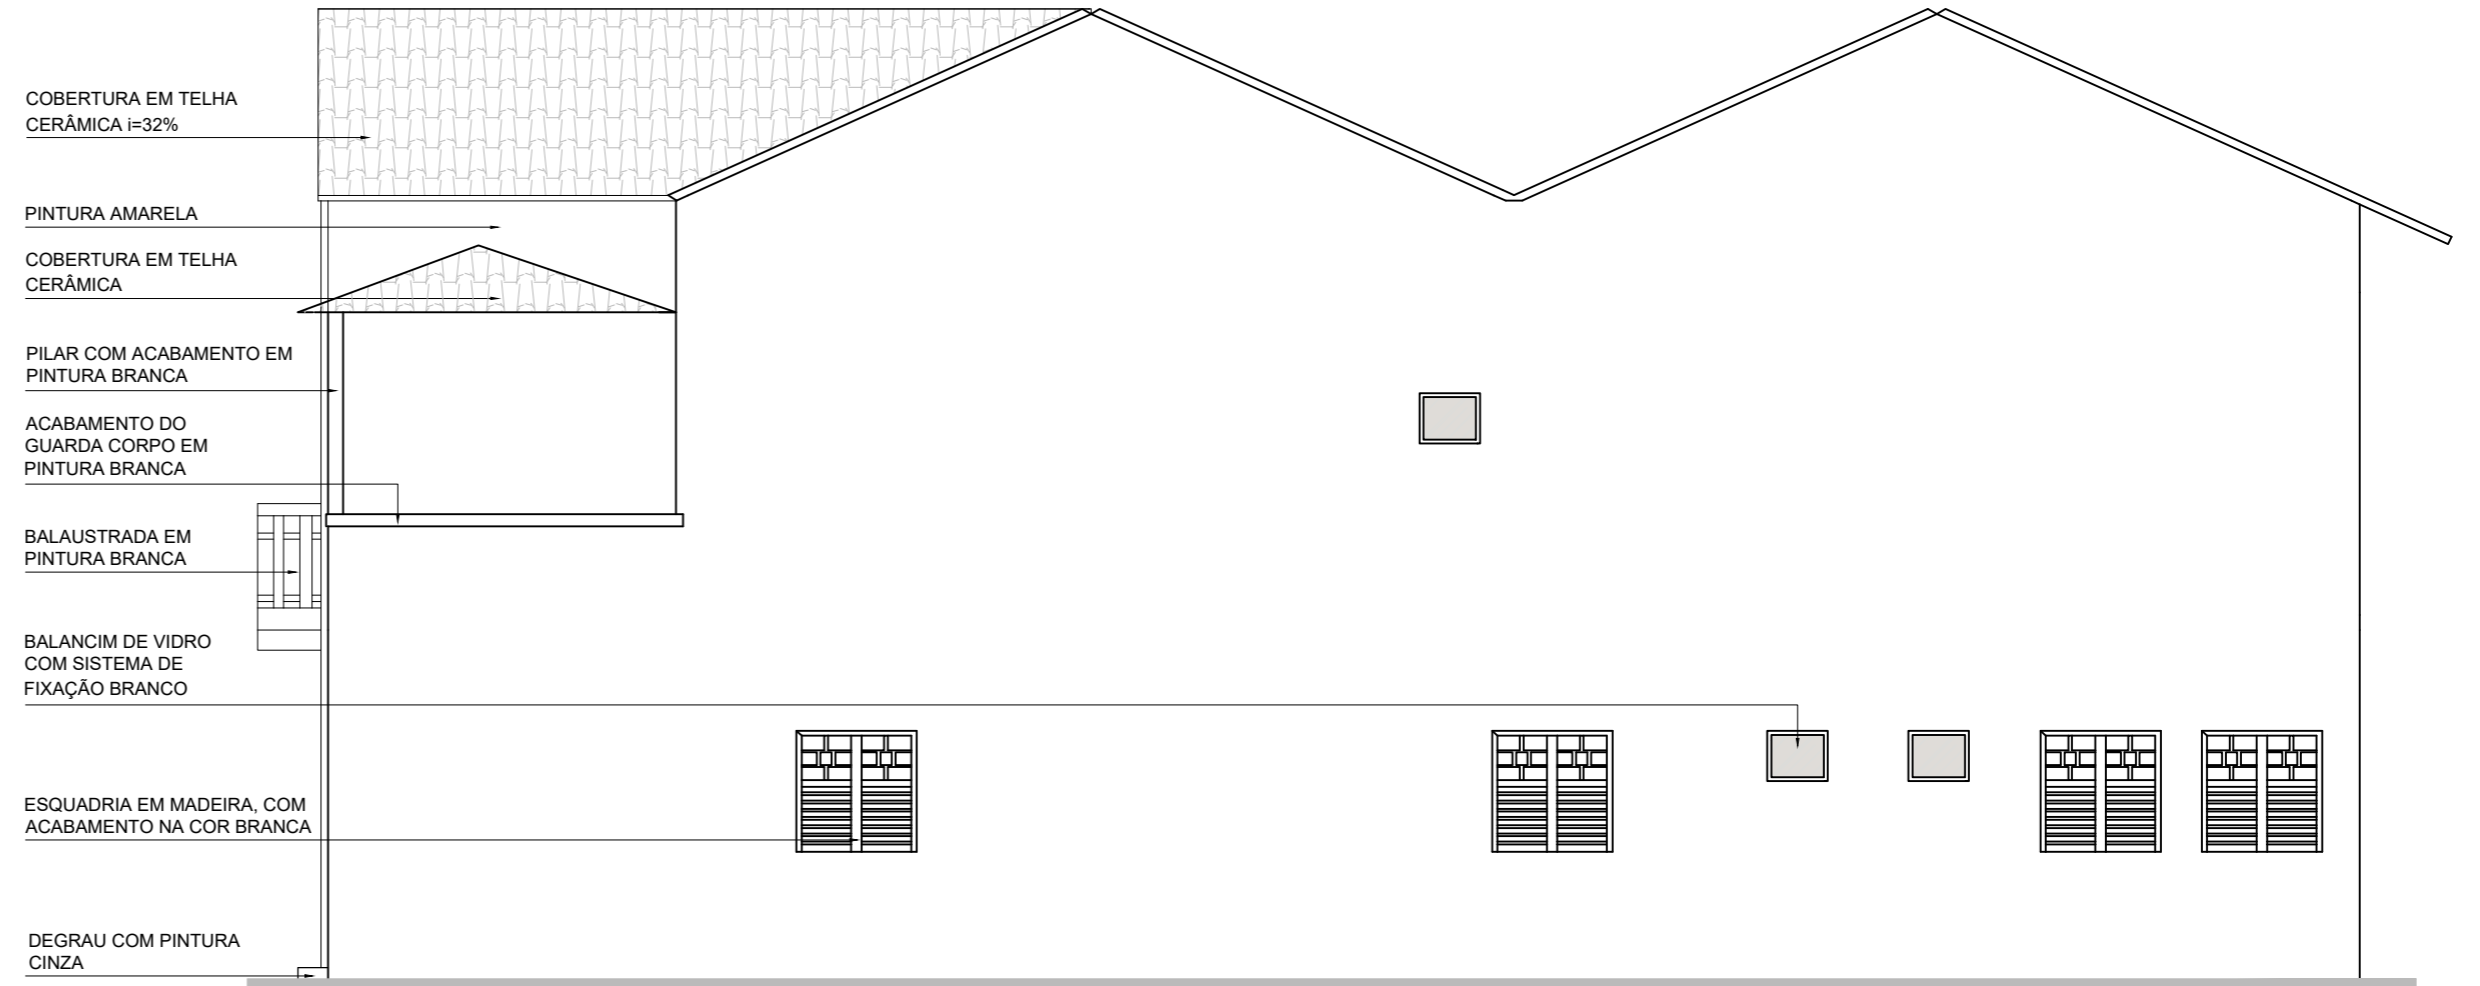

VISTA 02
FACHADA DIREITA
ESC 1/75

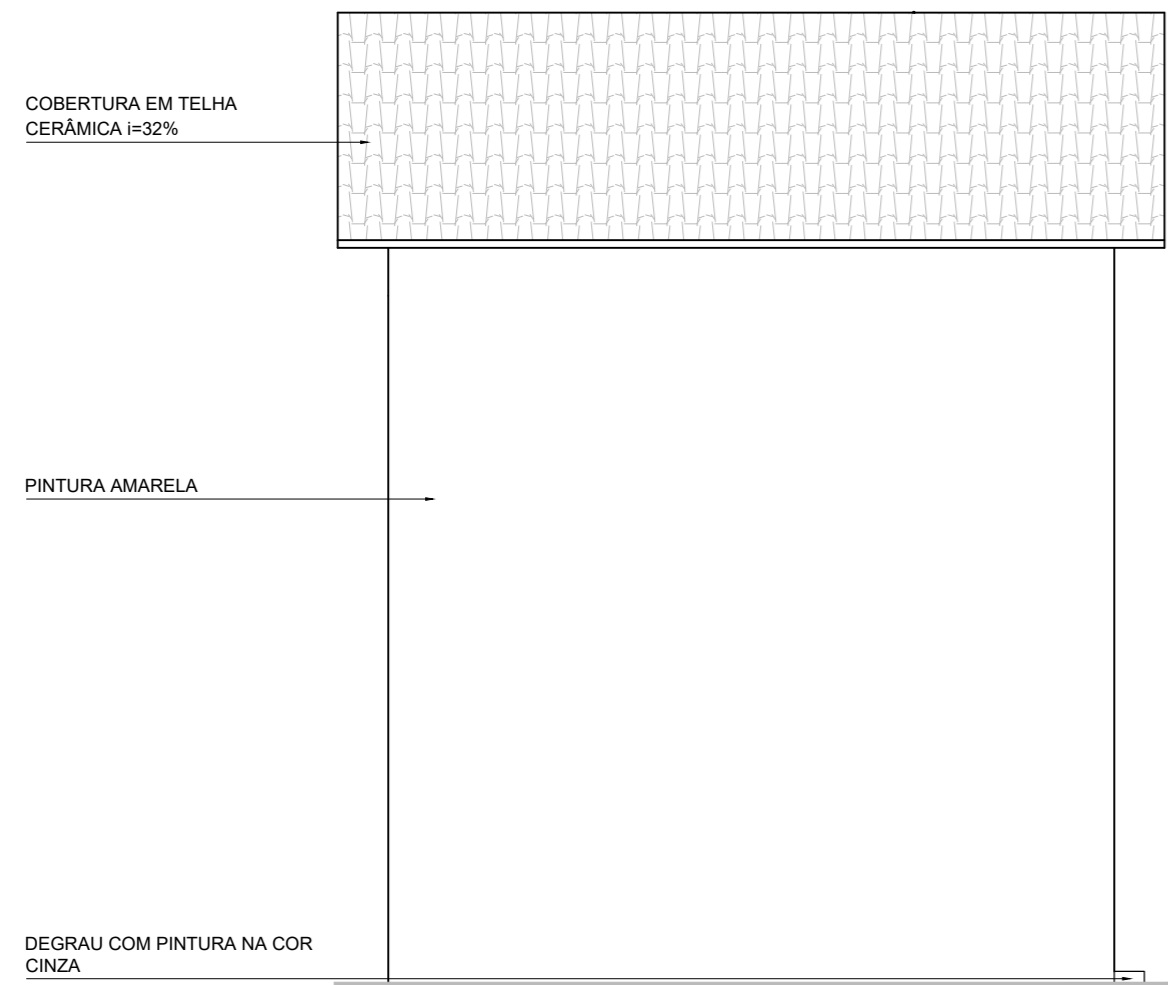

VISTA 01
FACHADA POSTERIOR
ESC 1/75




VISTA 01
FACHADA ESQUERDA
ESC 1/75

OBS.: CONFERIR MEDIDAS NO LOCAL


IUDY SANTOS ARQUITETURA	DESCRIÇÃO: PROJETO CASARÃO 522		
	DESENHO: ELEVÇÕES - CASARÃO	DATA: ABRIL/2024	ESCALA: INDICADA
	ARQUITETO(A): IUDY SANTOS A279959-6	RESPONSÁVEL: XXXX	
ENDEREÇO: Av. Nª Sra. de Nazaré, 522 - 66035-135 BELÉM - PA	PROPRIETÁRIO: WIDELITON DOS SANTOS 961.376.062-87	PE ARQUIVO: ARQ 06 24	

REVISÃO	DESCRIÇÃO	DATA
EMISSÃO INICIAL		01/04/24

DETALHE 01

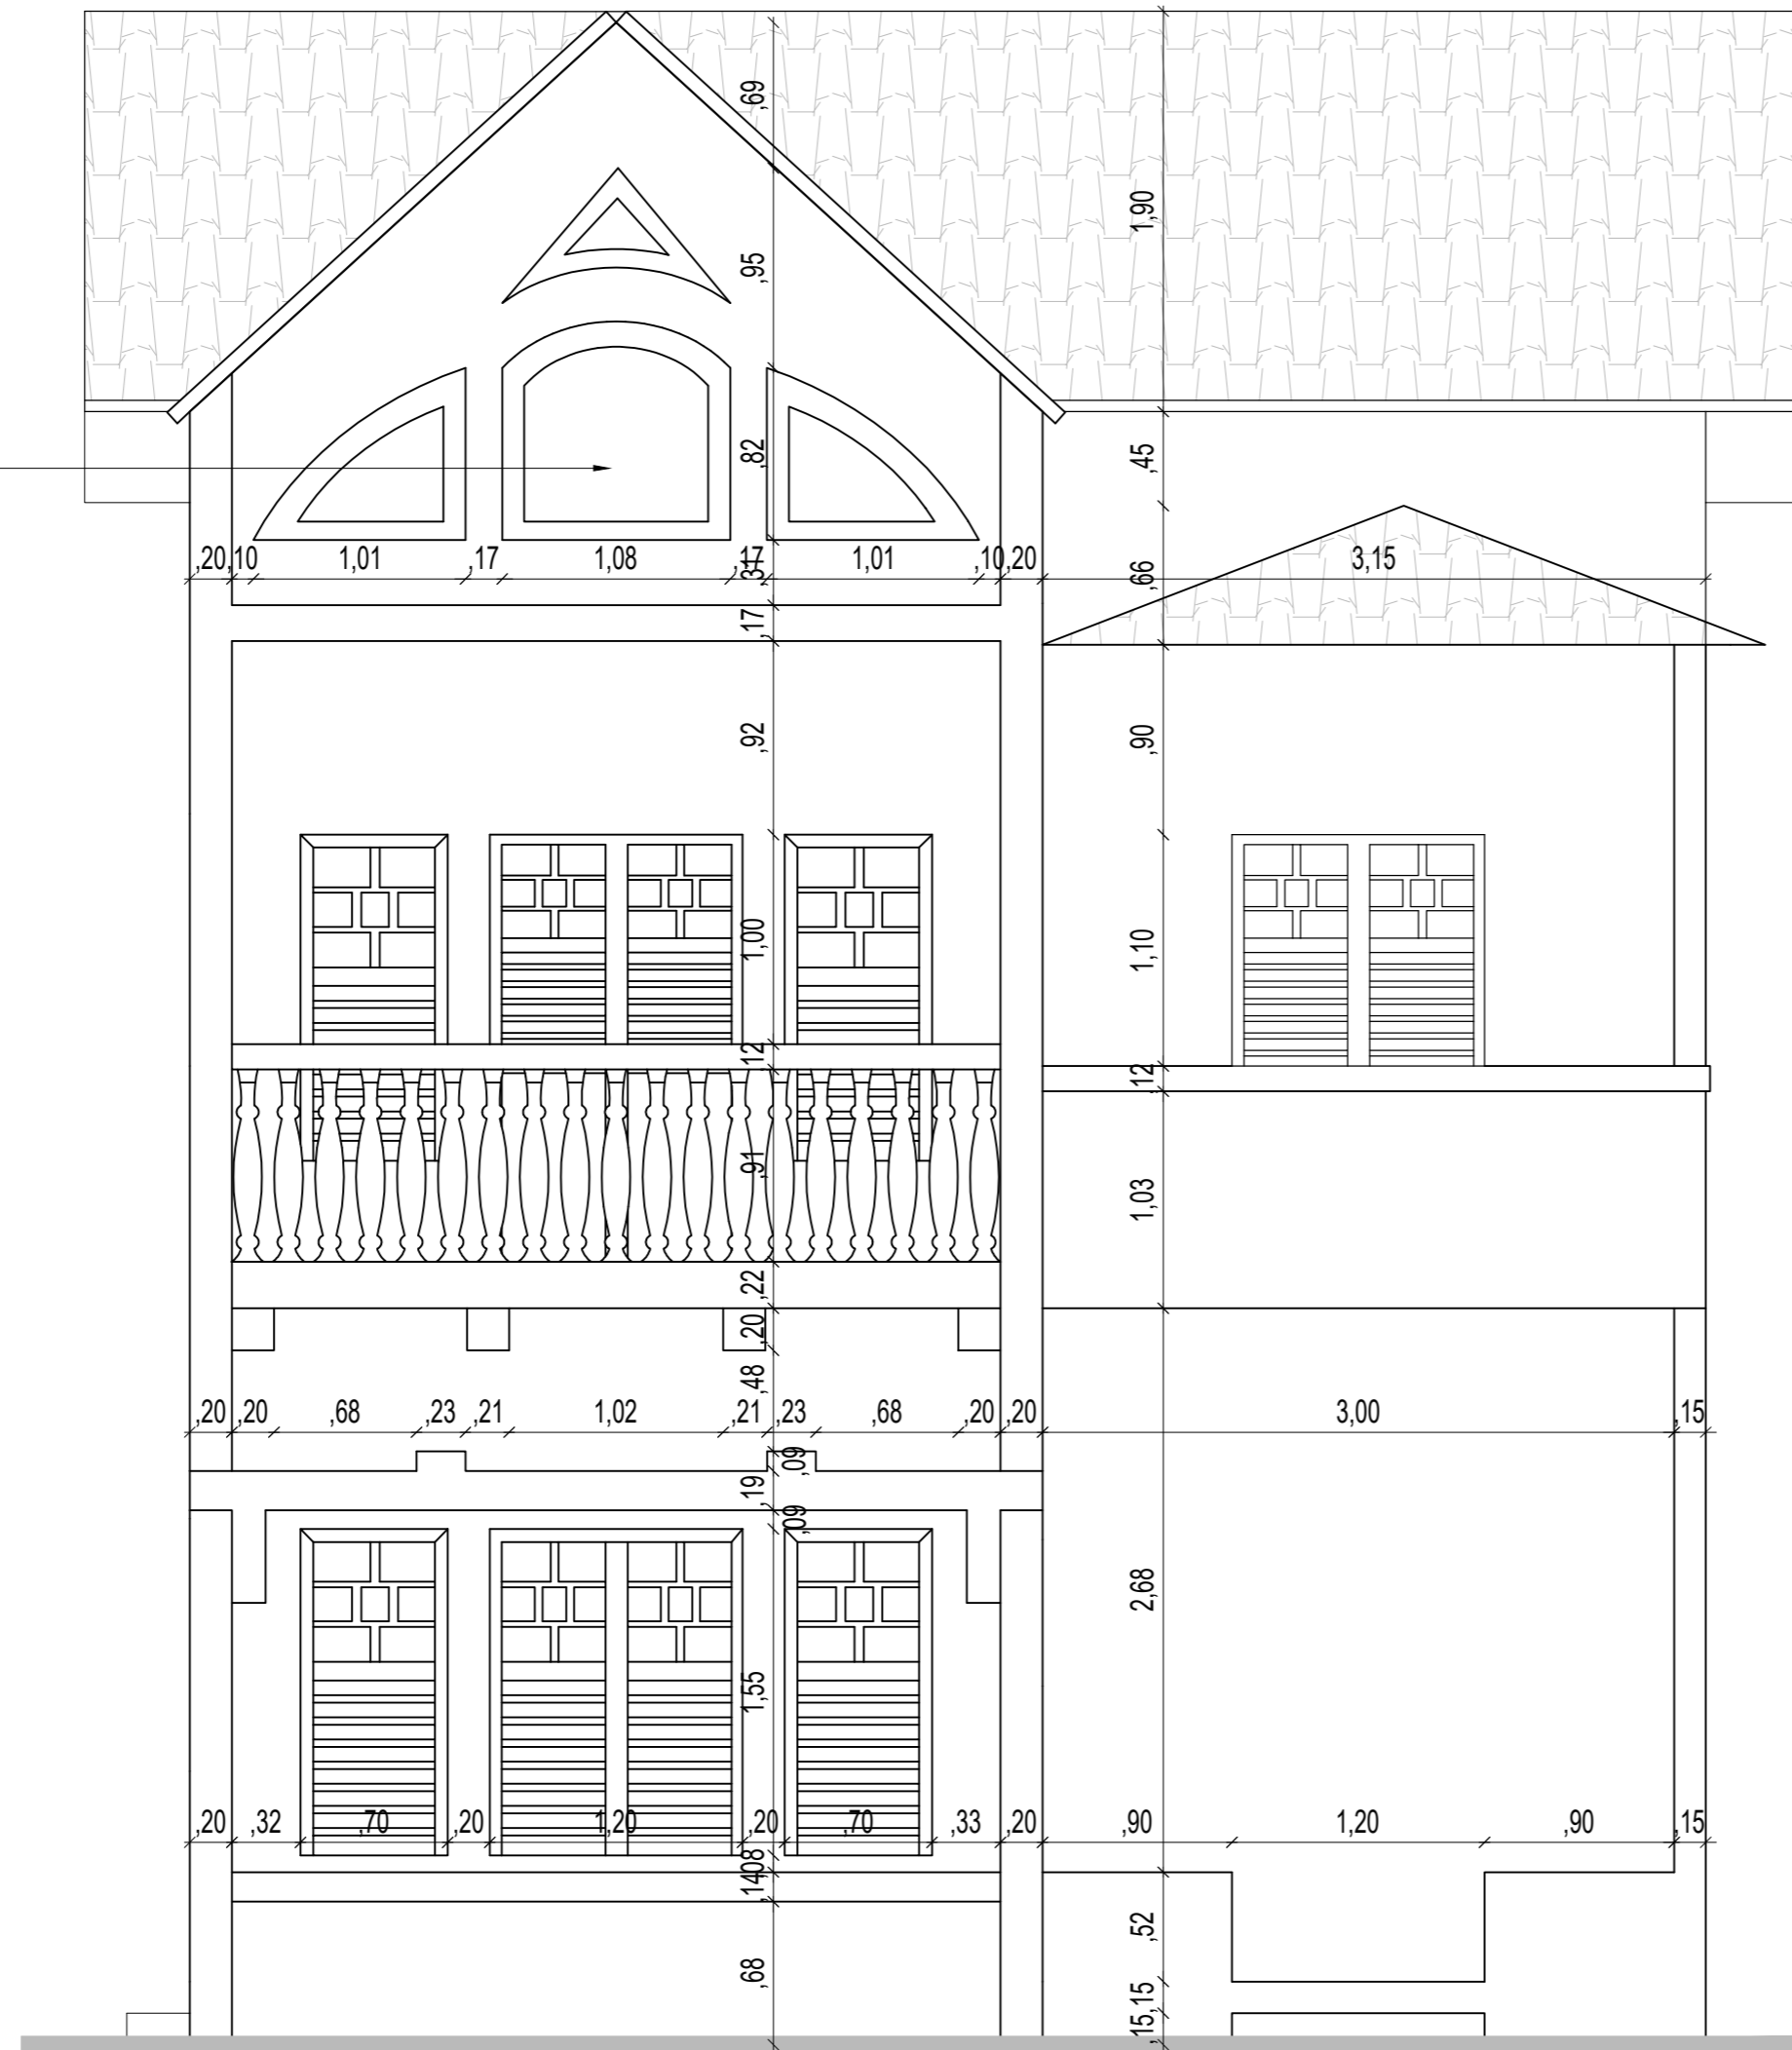

VISTA 01
FACHADA FRONTAL
ESC 1/35


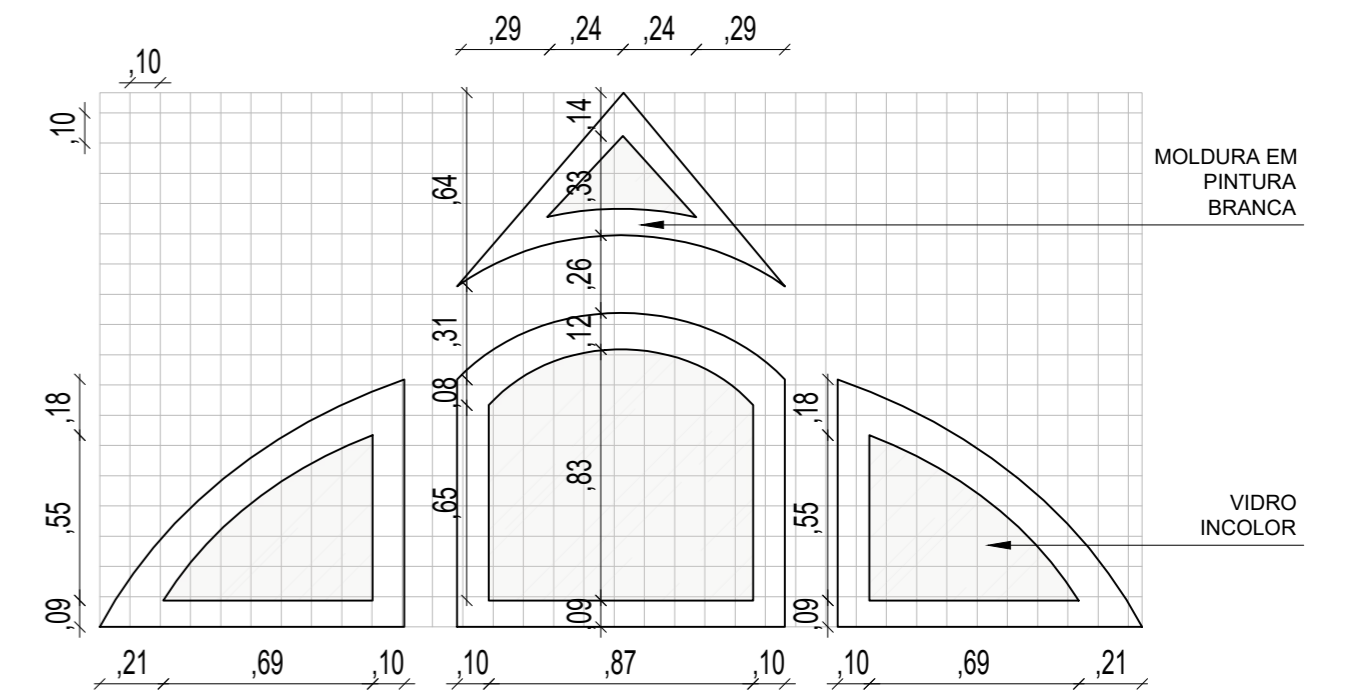


DETALHE 01
ESQUADRIAS - FACHADA PRINCIPAL
ESC 1/25

OBS.: CONFERIR MEDIDAS NO LOCAL


IUDY SANTOS ARQUITETURA	DESCRIÇÃO: PROJETO CASARÃO 522		
	DESENHO: DETALHAMENTO FACHADA - CASARÃO	DATA: ABRIL/2024	ESCALA: INDICADA
ARQUITETO(A): IUDY SANTOS A279959-6	RESPONSÁVEL: XXXX		
ENDEREÇO: Av. Nª Sra. de Nazaré, 522 - 66035-135 BELÉM - PA	PROPRIETÁRIO: 07 961.376.062-87	PE ARQUIVO: ARQ 24 07	

REVISÃO	DESCRIÇÃO	DATA
EMISSÃO INICIAL		01/04/24

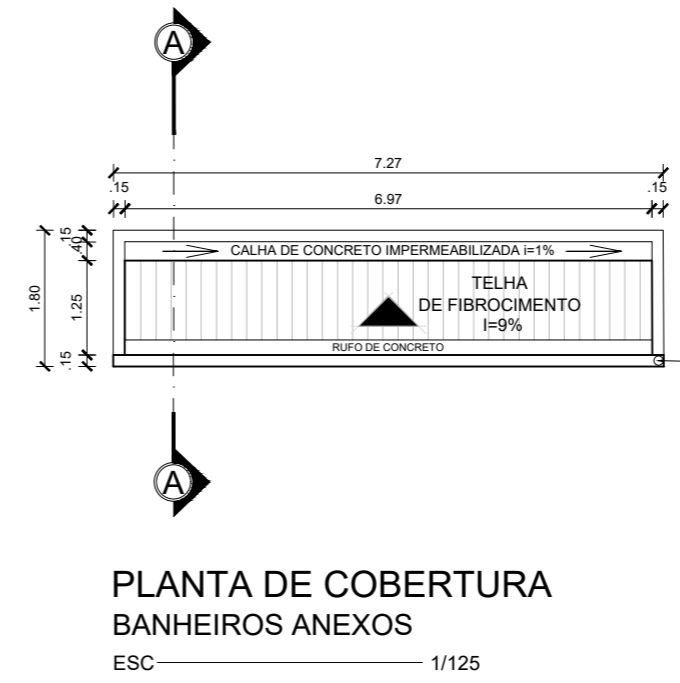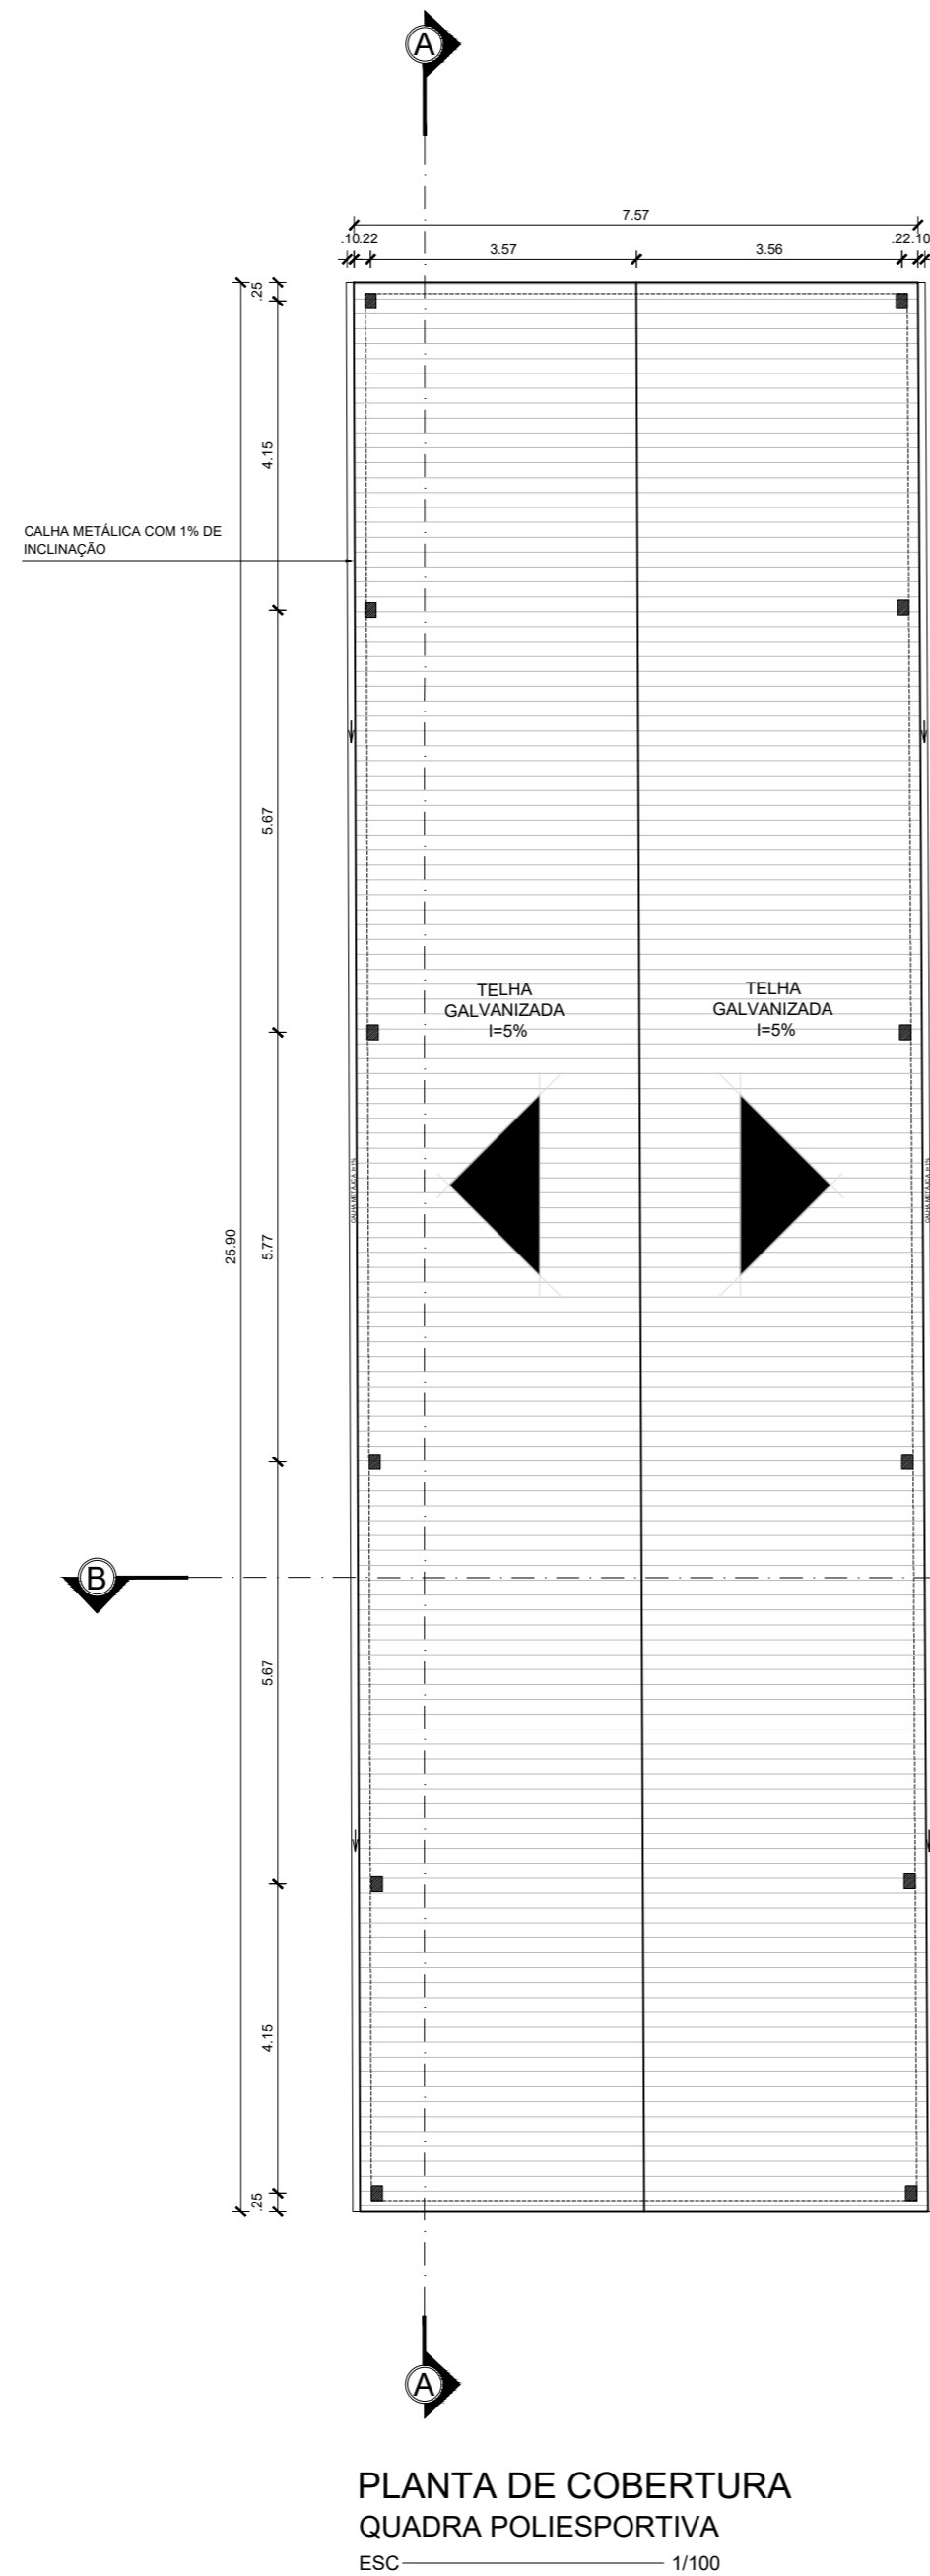


OBS.: CONFERIR MEDIDAS NO LOCAL

IUDY SANTOS ARQUITETURA	DESCRIÇÃO: PROJETO CASARÃO 522		
	DESENHO: PLANTA DE COBERTURA - QUADRA POLI.	DATA: ABRIL/2024	ESCALA: INDICADA
	ARQUITETO(A): IUDY SANTOS A279959-6	RESPONSÁVEL: XXXX	
ENDEREÇO: Av. Nº Sra. de Nazaré, 522 - 66035-135 BELÉM - PA	PROPRIETÁRIO: WIDELITON DOS SANTOS 961.376.062-87	PE ARQUIVO: ARQ 10 24	
REVISÃO EMISSÃO INICIAL	DESCRIÇÃO	DATA 01/04/24	

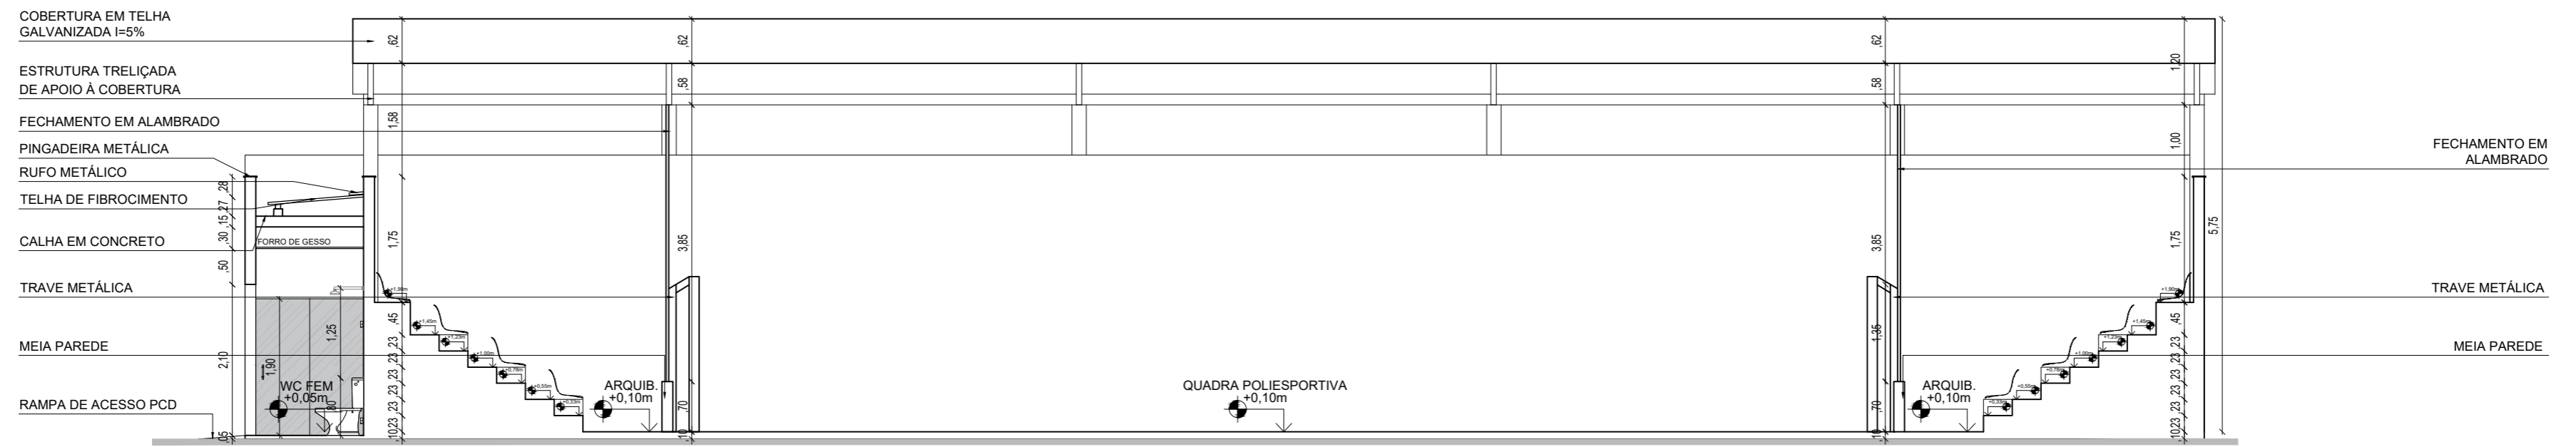

CORTE AA
QUADRA
 ESC — 1/75

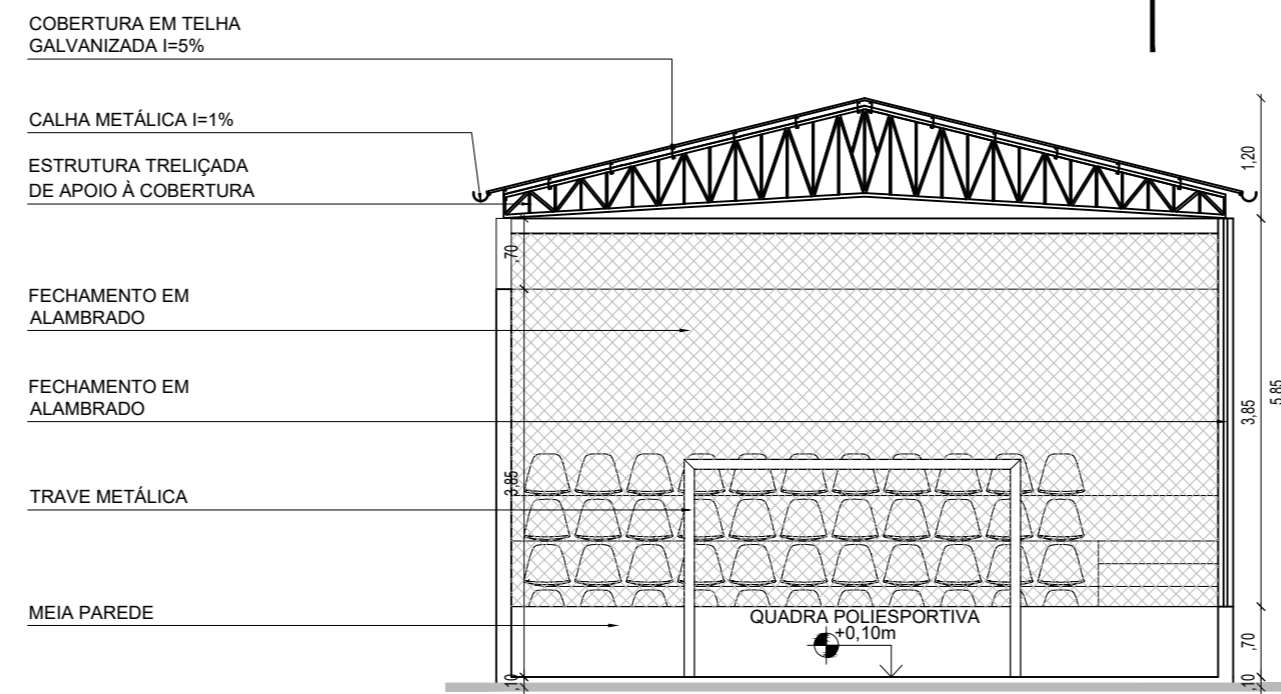


CORTE BB
QUADRA
 ESC — 1/75


OBS.: CONFERIR MEDIDAS NO LOCAL

IUDY SANTOS ARQUITETURA	DESCRIÇÃO: PROJETO CASARÃO 522		
	DESENHO: CORTES - QUADRA POLIESPORTIVA	DATA: ABRIL/2024	ESCALA: INDICADA
	ARQUITETO(A): IUDY SANTOS <small>A279959-6</small>	RESPONSÁVEL: XXXX	
ENDEREÇO: Av. Nª Sra. de Nazaré, 522 - 66035-135 BELÉM - PA	PROPRIETÁRIO: WIDELITON DOS SANTOS 961.376.062-87	PE <small>ARQUIVO: ARQ</small>	


REVISÃO	DESCRIÇÃO	DATA
EMISSÃO INICIAL		01/04/24

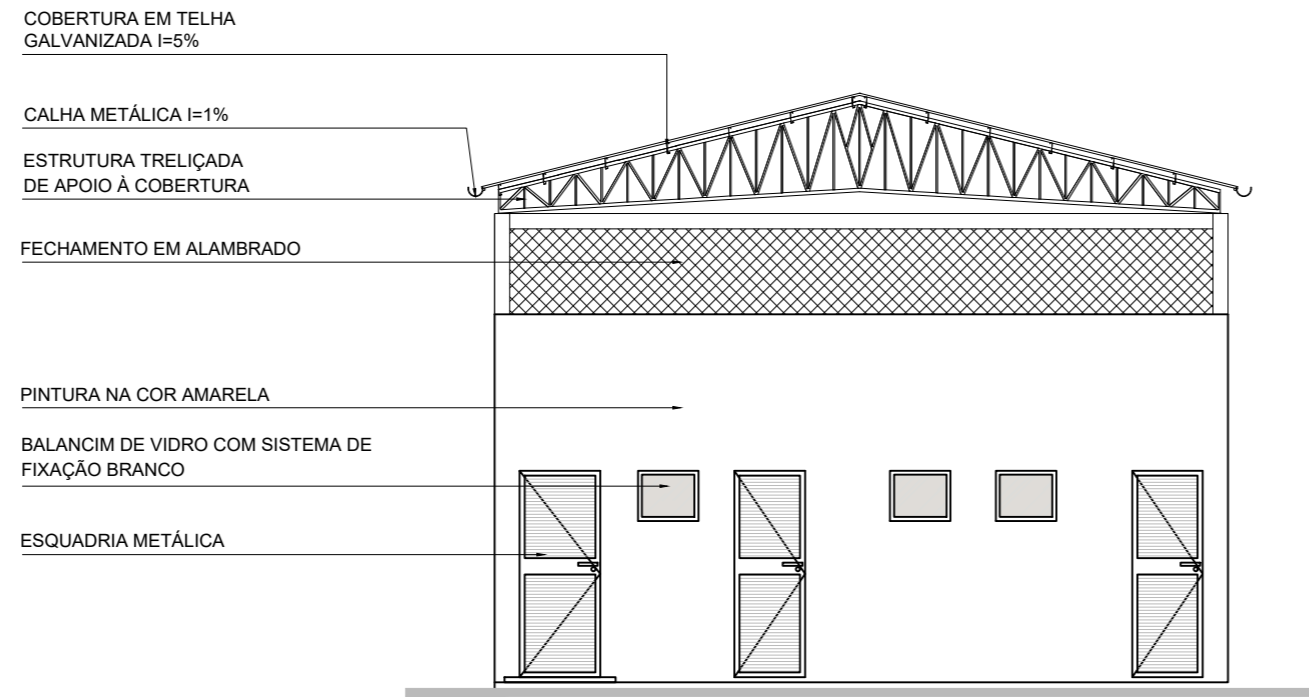

VISTA 01
ESC — 1/75

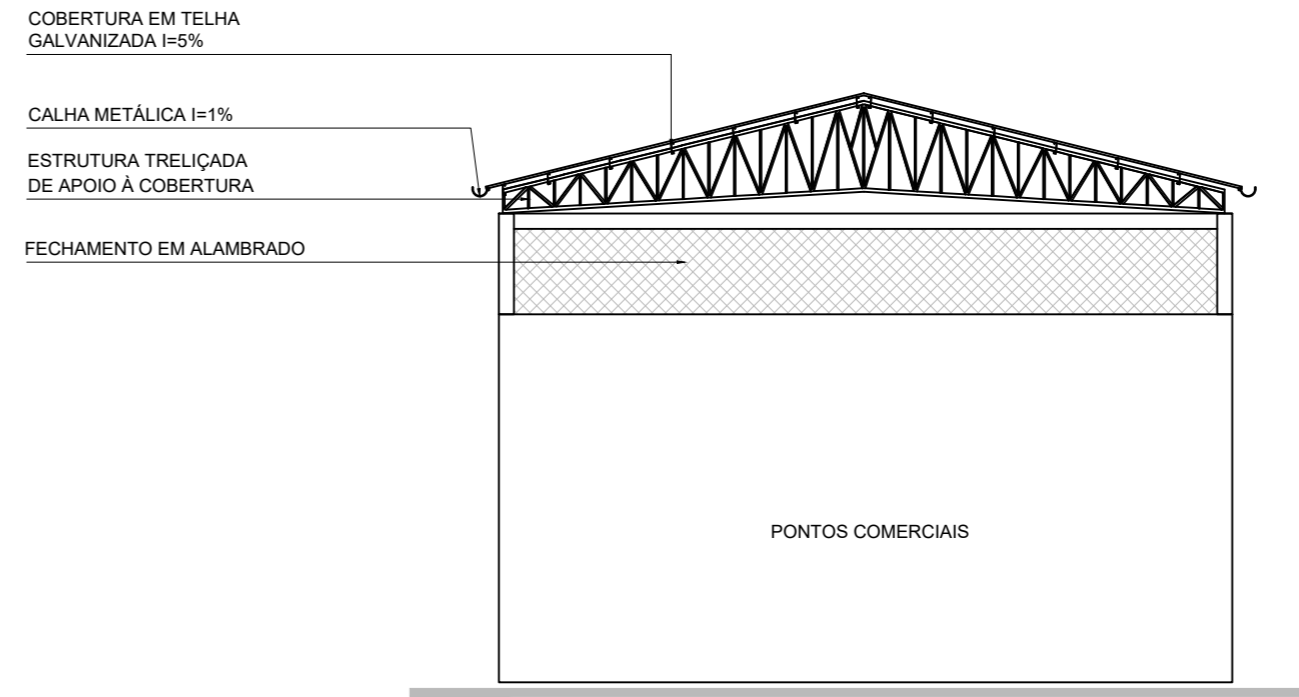

VISTA 02
ESC — 1/75

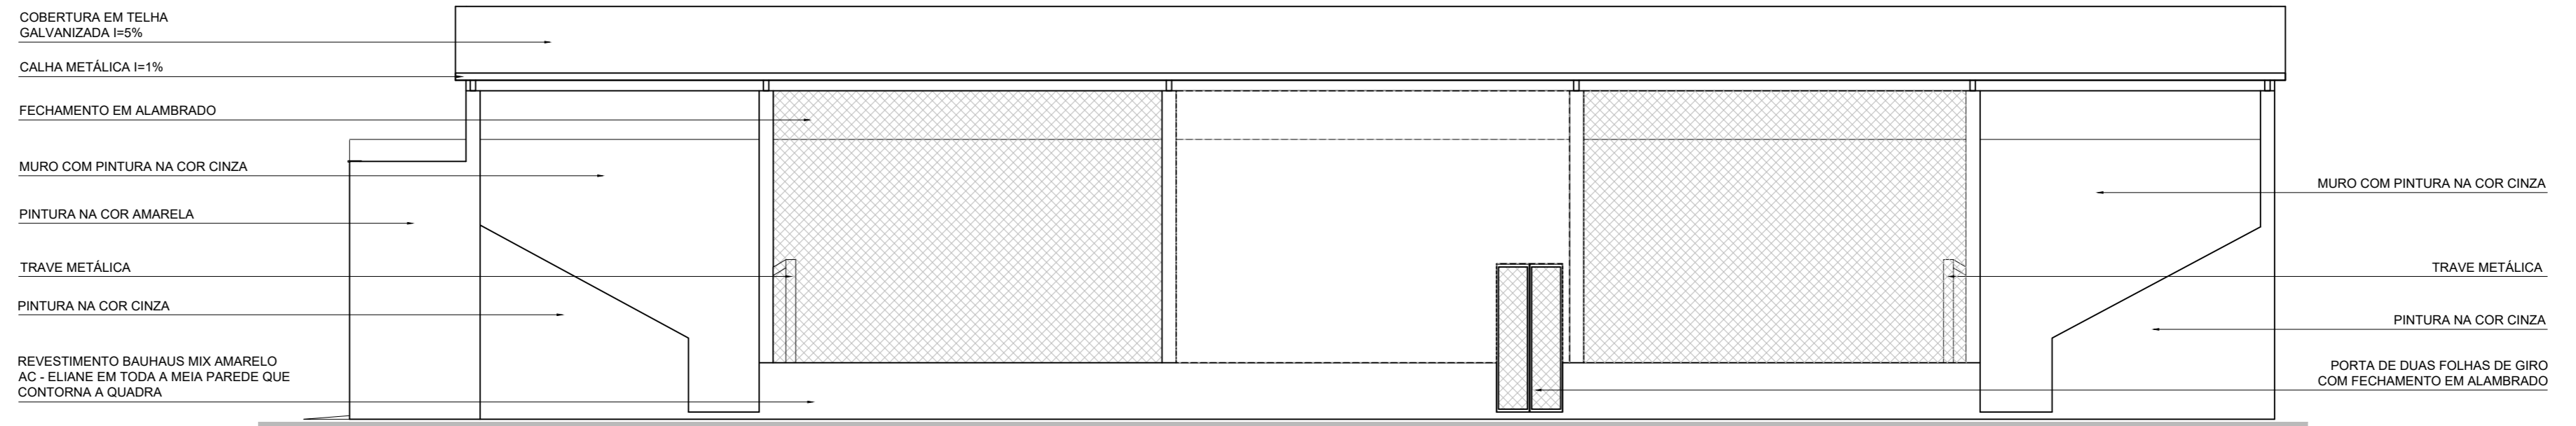


VISTA 03
ESC — 1/75

OBS.: CONFERIR MEDIDAS NO LOCAL


IUDY SANTOS ARQUITETURA	DESCRIÇÃO: PROJETO CASARÃO 522		
	DESENHO: ELEVAÇÕES - QUADRA POLIESPORTIVA	DATA: ABRIL/2024	ESCALA: INDICADA
	ARQUITETO(A): IUDY SANTOS A279959-6	RESPONSÁVEL: XXXX	
ENDEREÇO: Av. Nº Sra. de Nazaré, 522 - 66035-135 BELÉM - PA	PROPRIETÁRIO: WIDELITON DOS SANTOS 961.376.062-87	PE ARQUIVO: ARQ	

12
24

REVISÃO	DESCRIÇÃO	DATA
EMISSÃO INICIAL		01/04/24

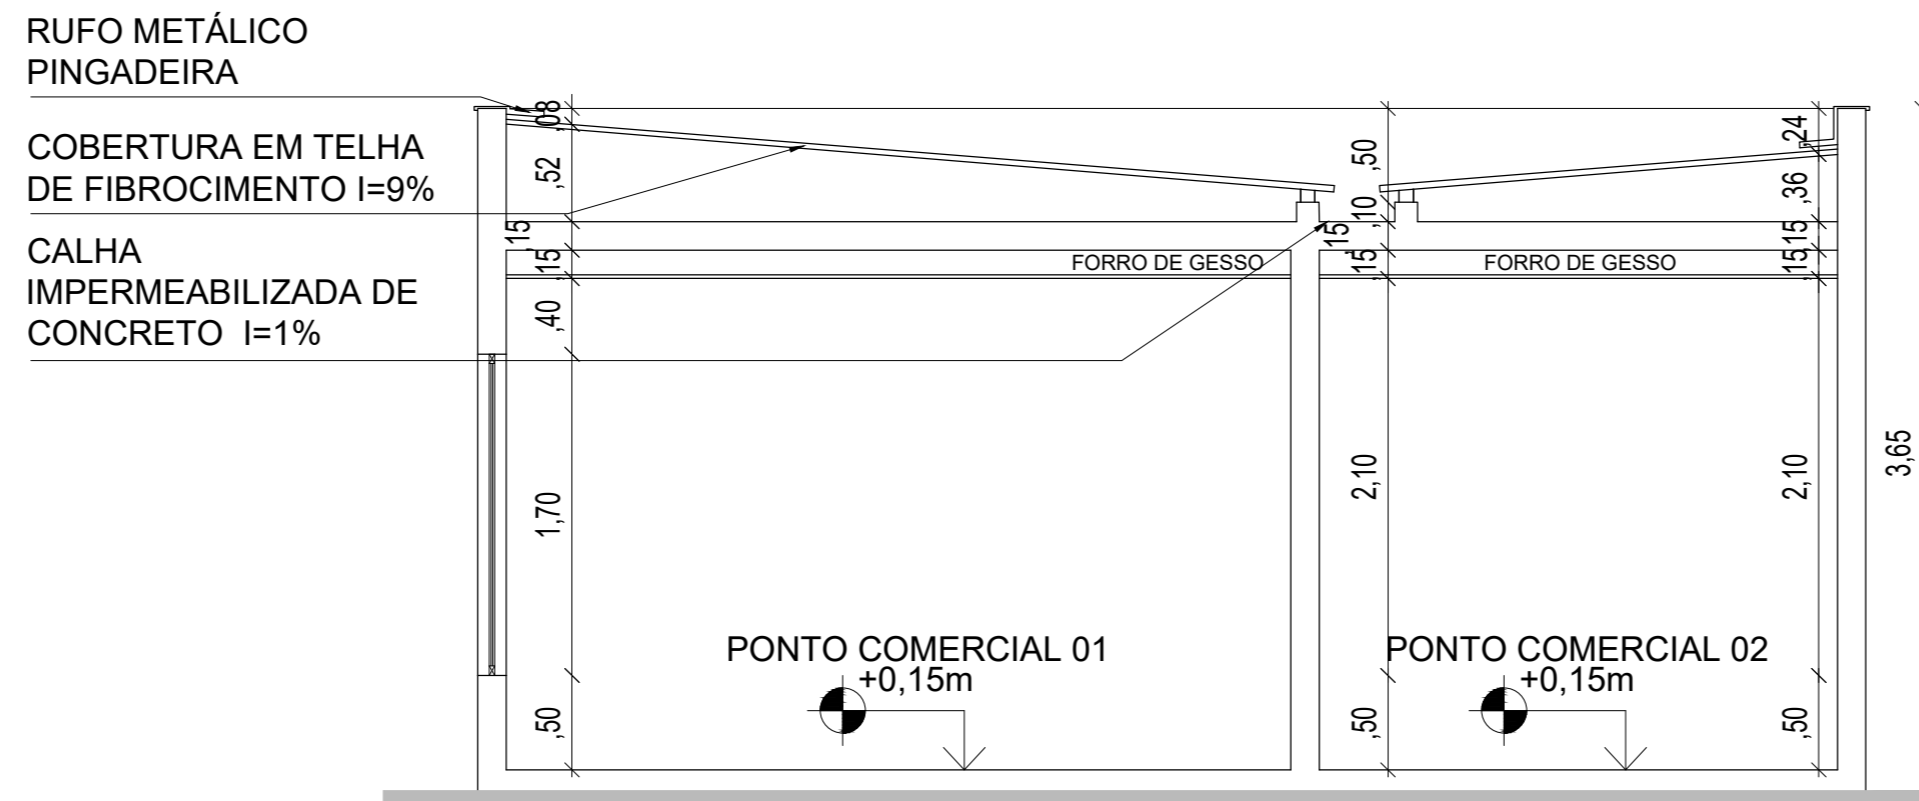


CORTE AA
PONTOS COMERCIAIS
 ESC 1/40

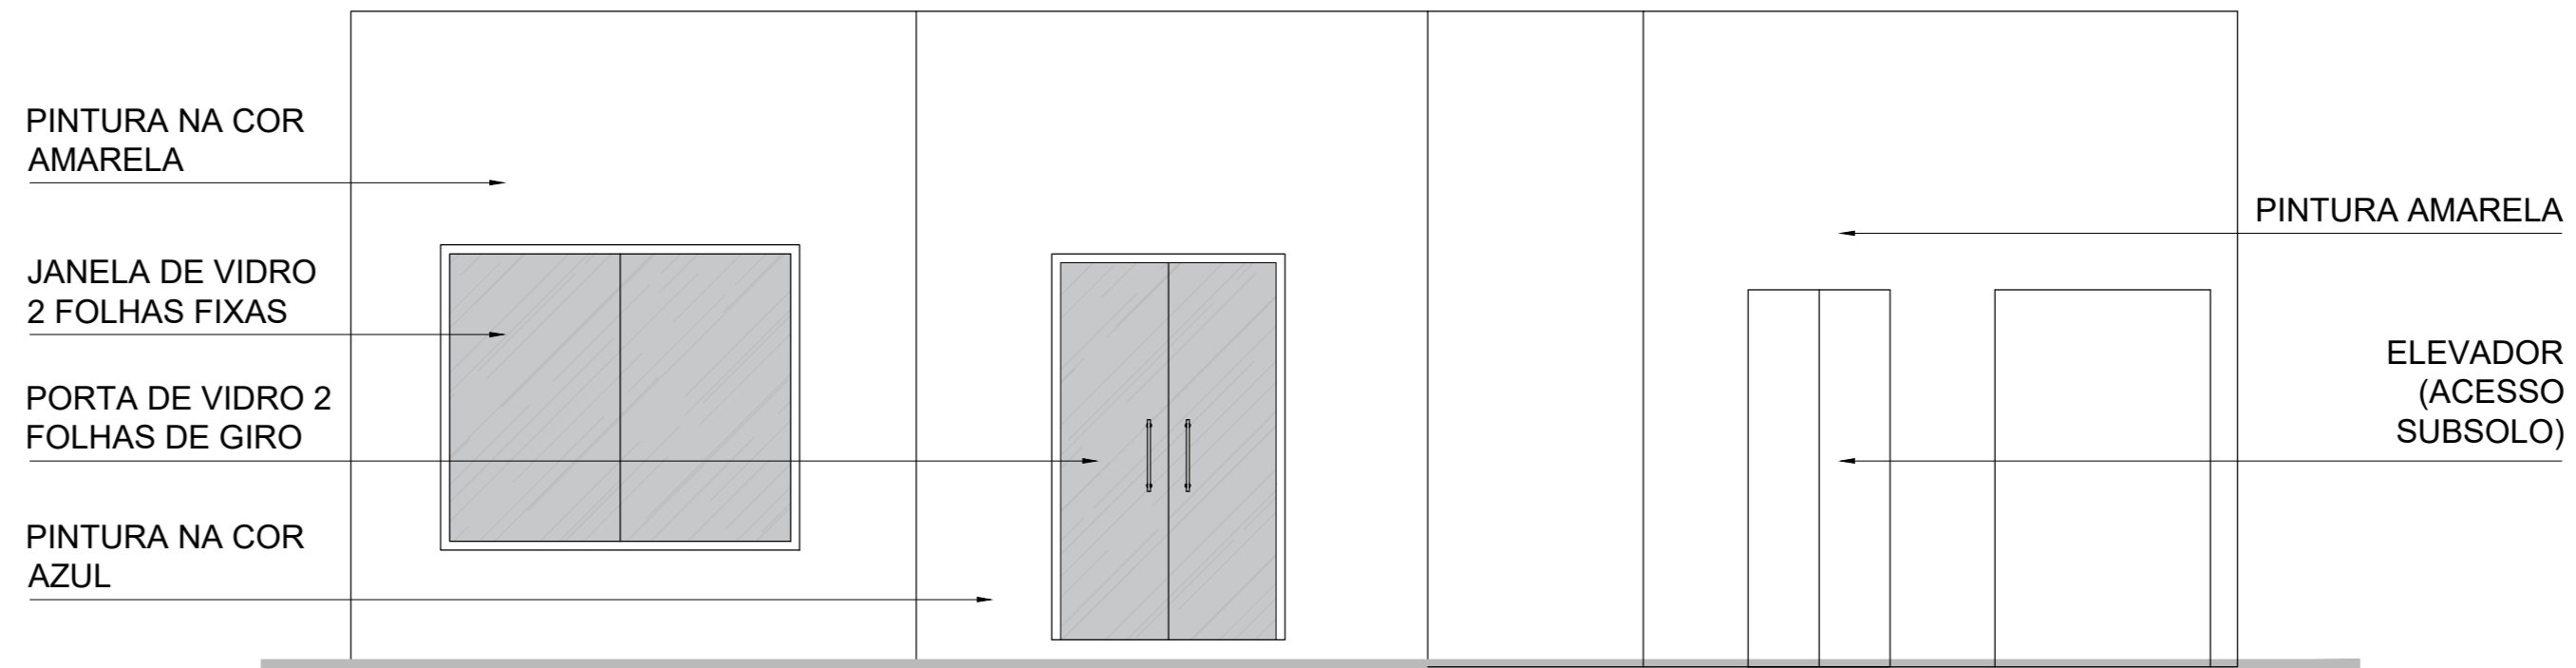



VISTA 01
PONTOS COMERCIAIS
 ESC 1/40

OBS.: CONFERIR MEDIDAS NO LOCAL

IUDY SANTOS ARQUITETURA	DESCRIÇÃO: PROJETO CASARÃO 522		
	DESENHO: CORTE E ELEVÇÕES - PONTOS COMERC.	DATA: ABRIL/2024	ESCALA: INDICADA
	ARQUITETO(A): IUDY SANTOS A279959-6	RESPONSÁVEL: XXXX	
ENDEREÇO: Av. Nº Sra. de Nazaré, 522 - 66035-135 BELÉM - PA	PROPRIETÁRIO: WIDELITON DOS SANTOS 961.376.062-87	PE ARQUIVO: ARQ 15 24	
REVISÃO EMISSÃO INICIAL	DESCRIÇÃO	DATA 01/04/24	

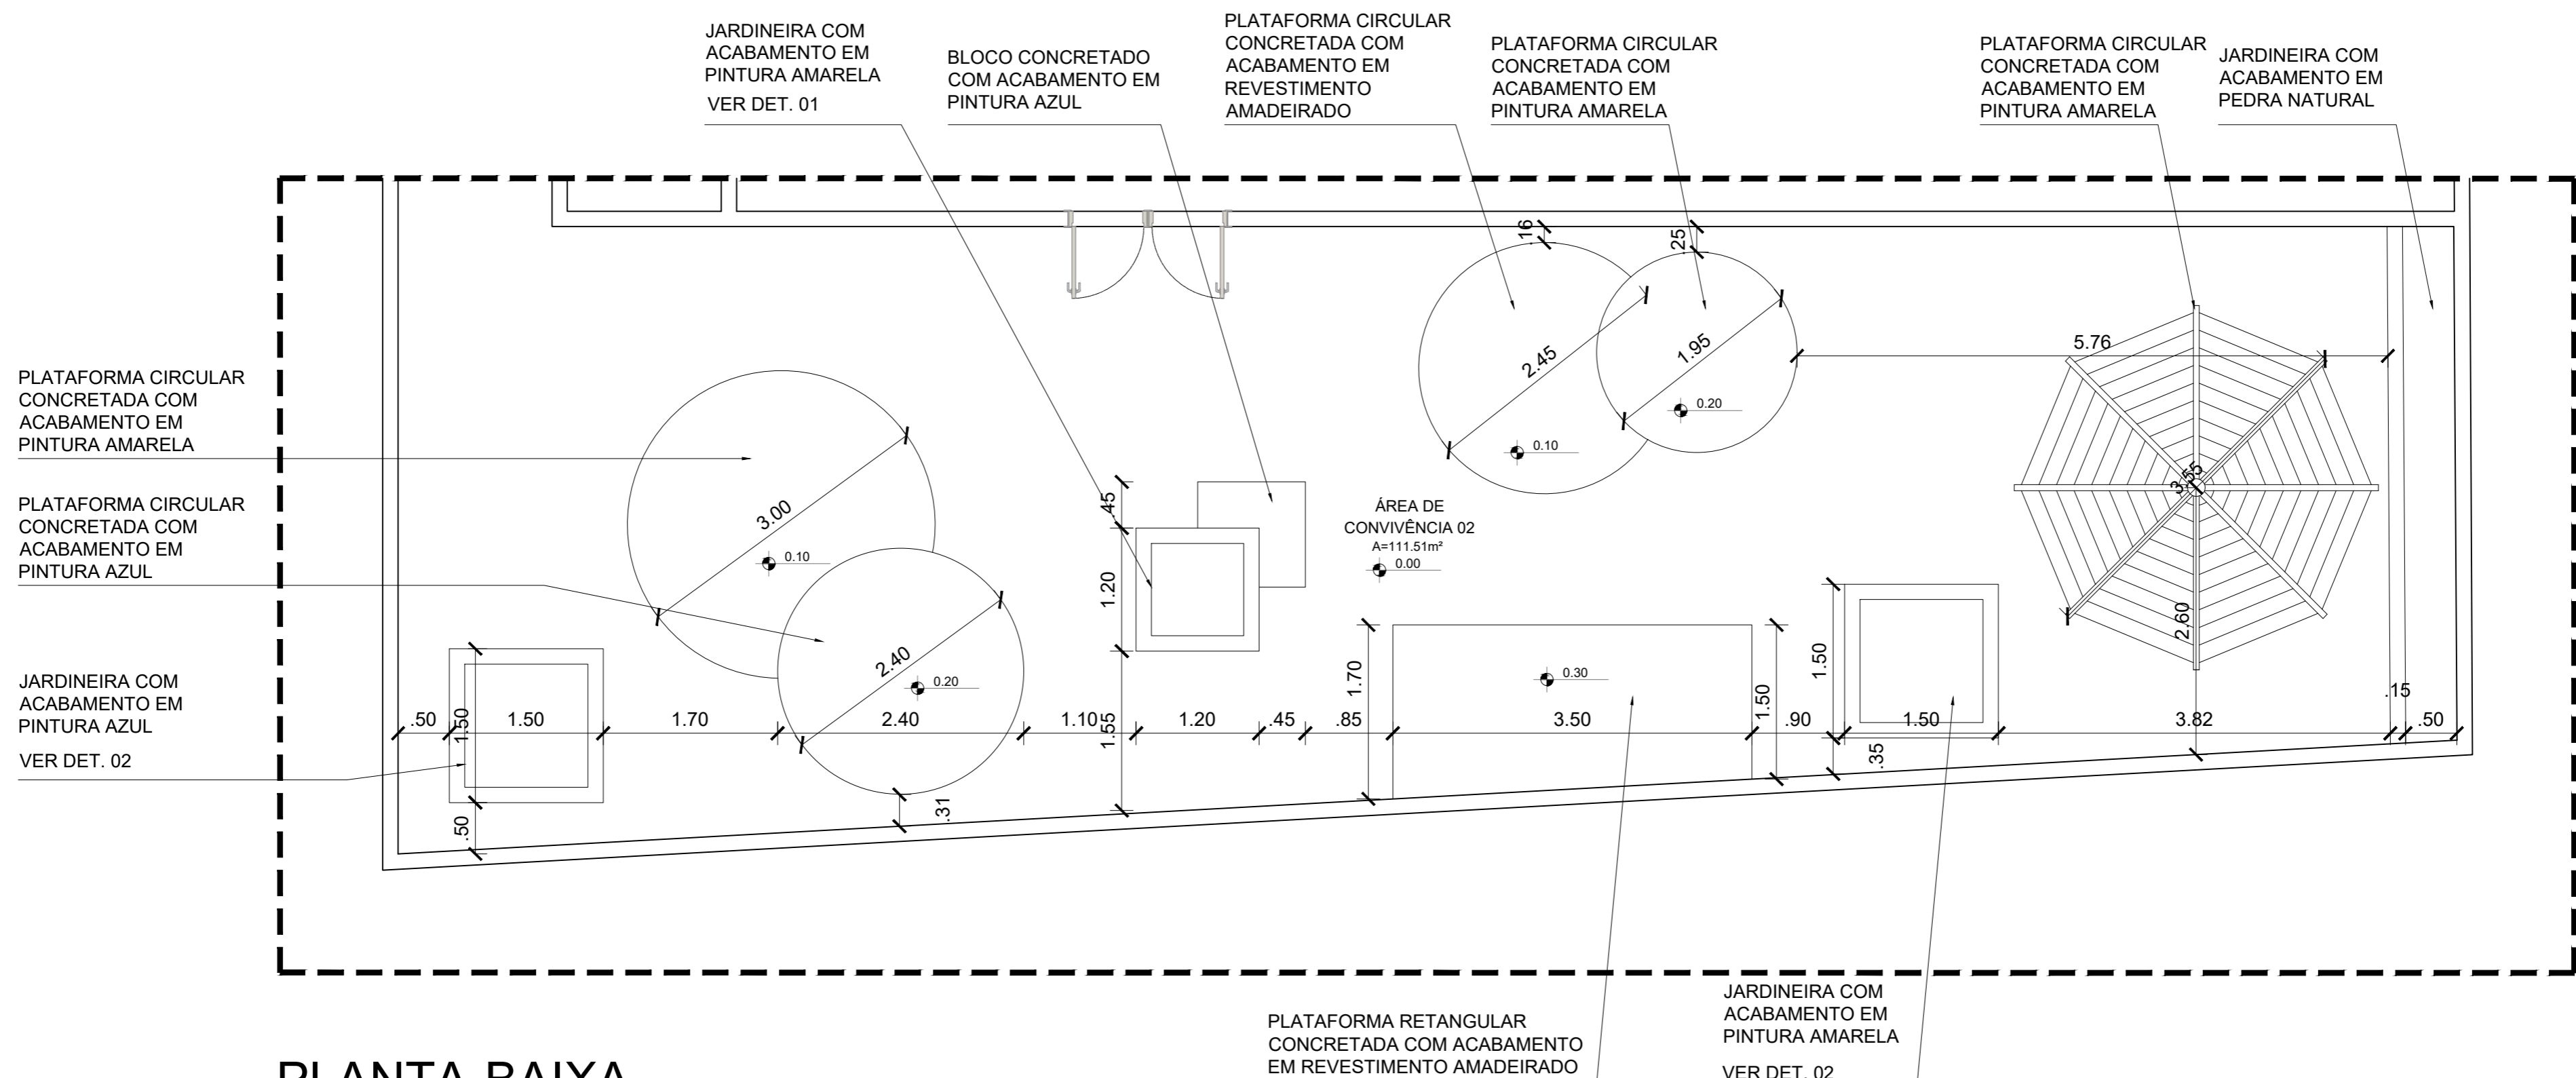


PLANTA-BAIXA
ÁREA DE CONVIVÊNCIA
 ESC 1/50

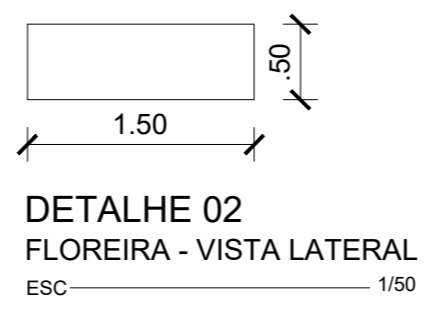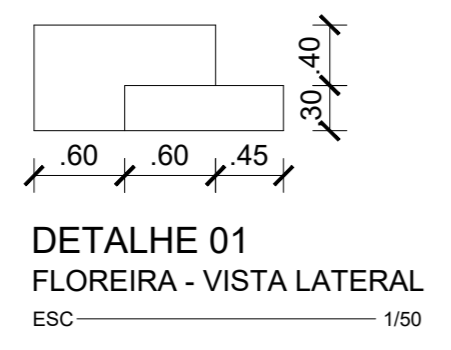

OBS.: CONFERIR MEDIDAS NO LOCAL

IUDY SANTOS ARQUITETURA	DESCRIÇÃO: PROJETO CASARÃO 522		
	DESENHO: PLANTA-BAIXA - ÁREA DE CONVIVÊNCIA	DATA: ABRIL/2024	ESCALA: INDICADA
	ARQUITETO(A): IUDY SANTOS A279959-6	RESPONSÁVEL: XXXX	
ENDEREÇO: Av. Nª Sra. de Nazaré, 522 - 66035-135 BELÉM - PA	PROPRIETÁRIO: WIDELITON DOS SANTOS 961.376.062-87	PE ARQUIVO: ARQ 16 24	


REVISÃO	DESCRIÇÃO	DATA
EMISSÃO INICIAL		01/04/24

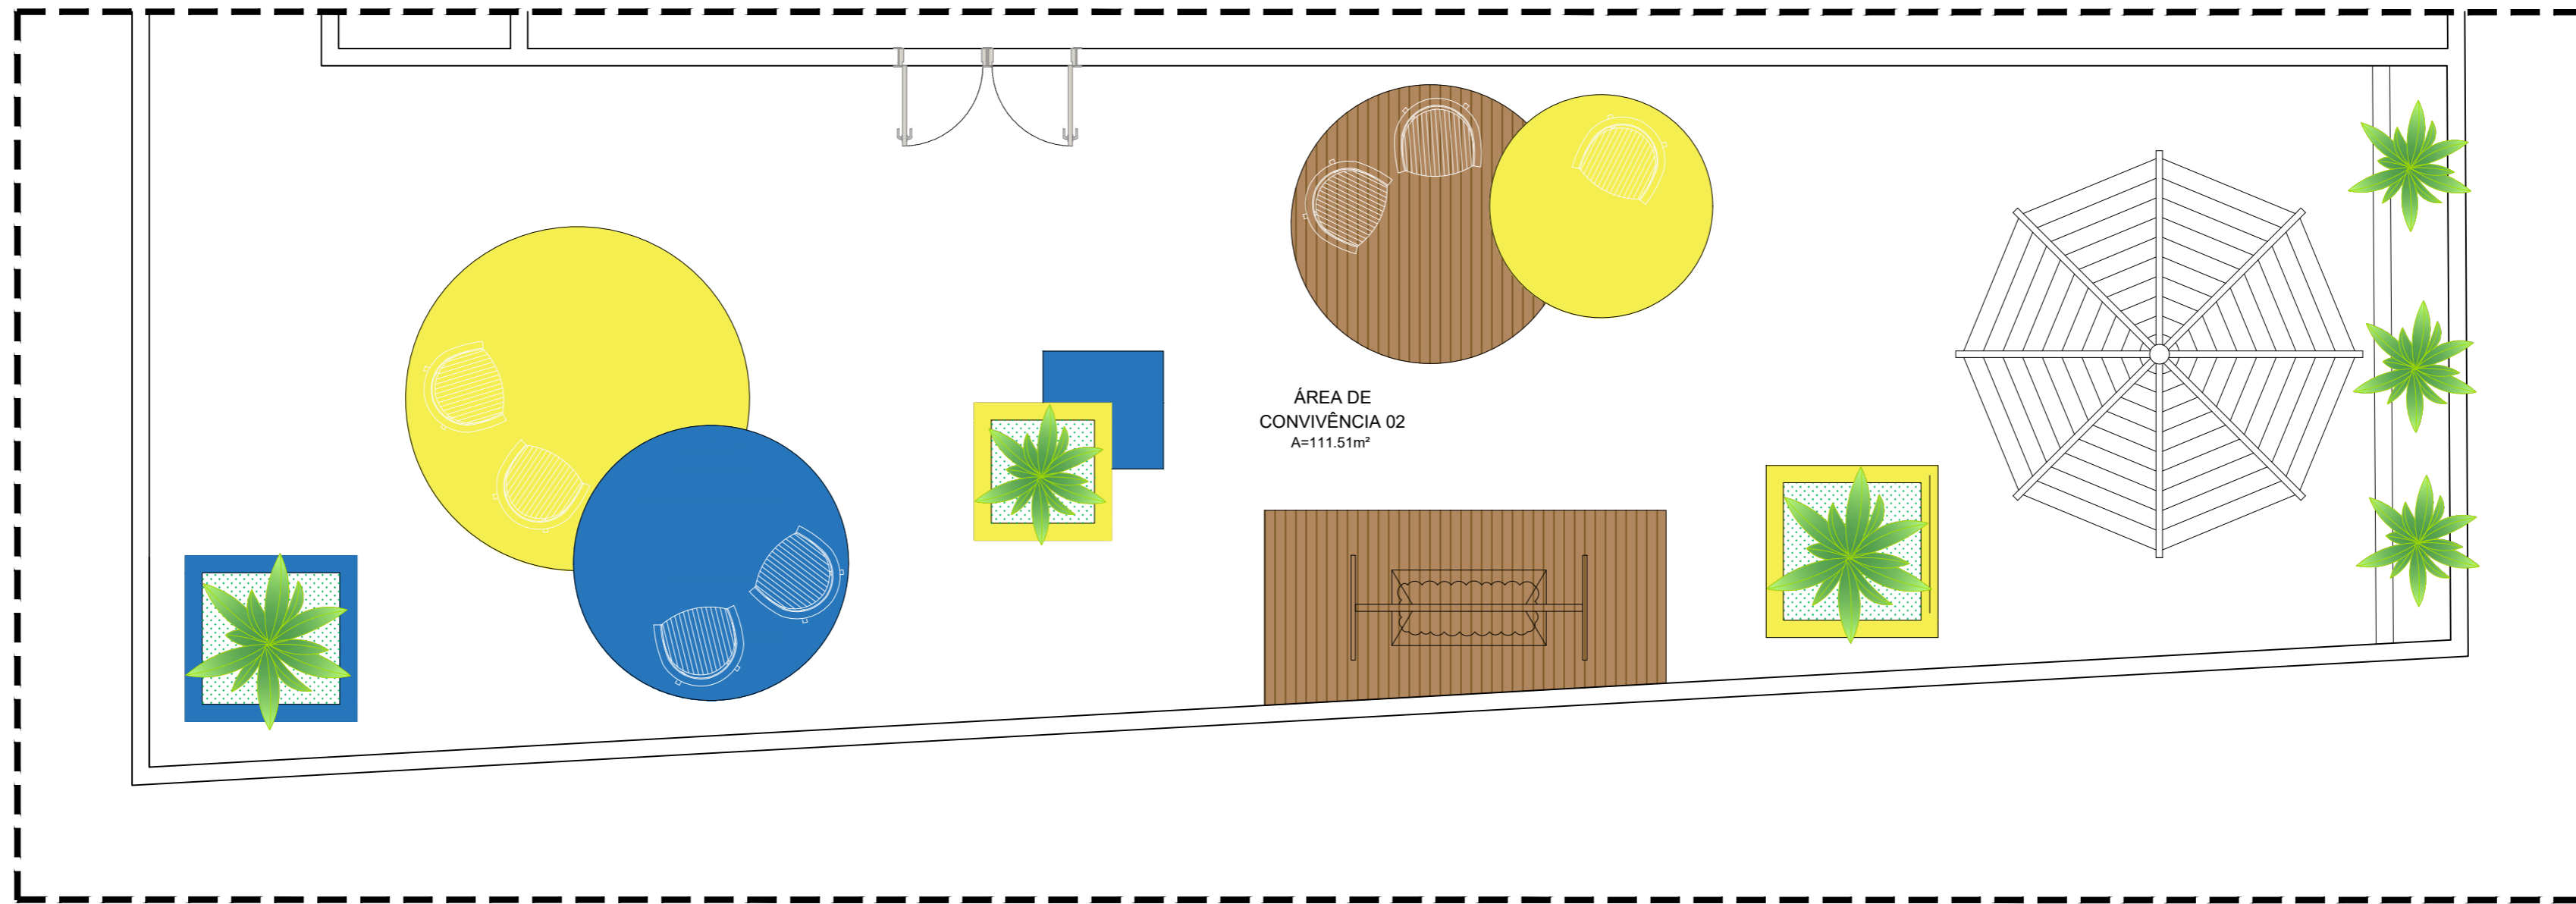


PLANTA DE LAYOUT
 ÁREA DE CONVIVÊNCIA
 ESC _____ 1/50

OBS.: CONFERIR MEDIDAS NO LOCAL

IUDY SANTOS ARQUITETURA	DESCRIÇÃO: PROJETO CASARÃO 522		
	DESENHO: LAYOUT - ÁREA DE CONVIVÊNCIA	DATA: ABRIL/2024	ESCALA: INDICADA
	ARQUITETO(A): IUDY SANTOS <small>A279959-6</small>	RESPONSÁVEL: XXXX	
ENDEREÇO: Av. Nº Sra. de Nazaré, 522 - 66035-135 BELÉM - PA	PROPRIETÁRIO: WIDELITON DOS SANTOS 961.376.062-87	PE ARQUIVO: ARQ 17 24	
REVISÃO EMISSÃO INICIAL	DESCRIÇÃO	DATA 01/04/24	

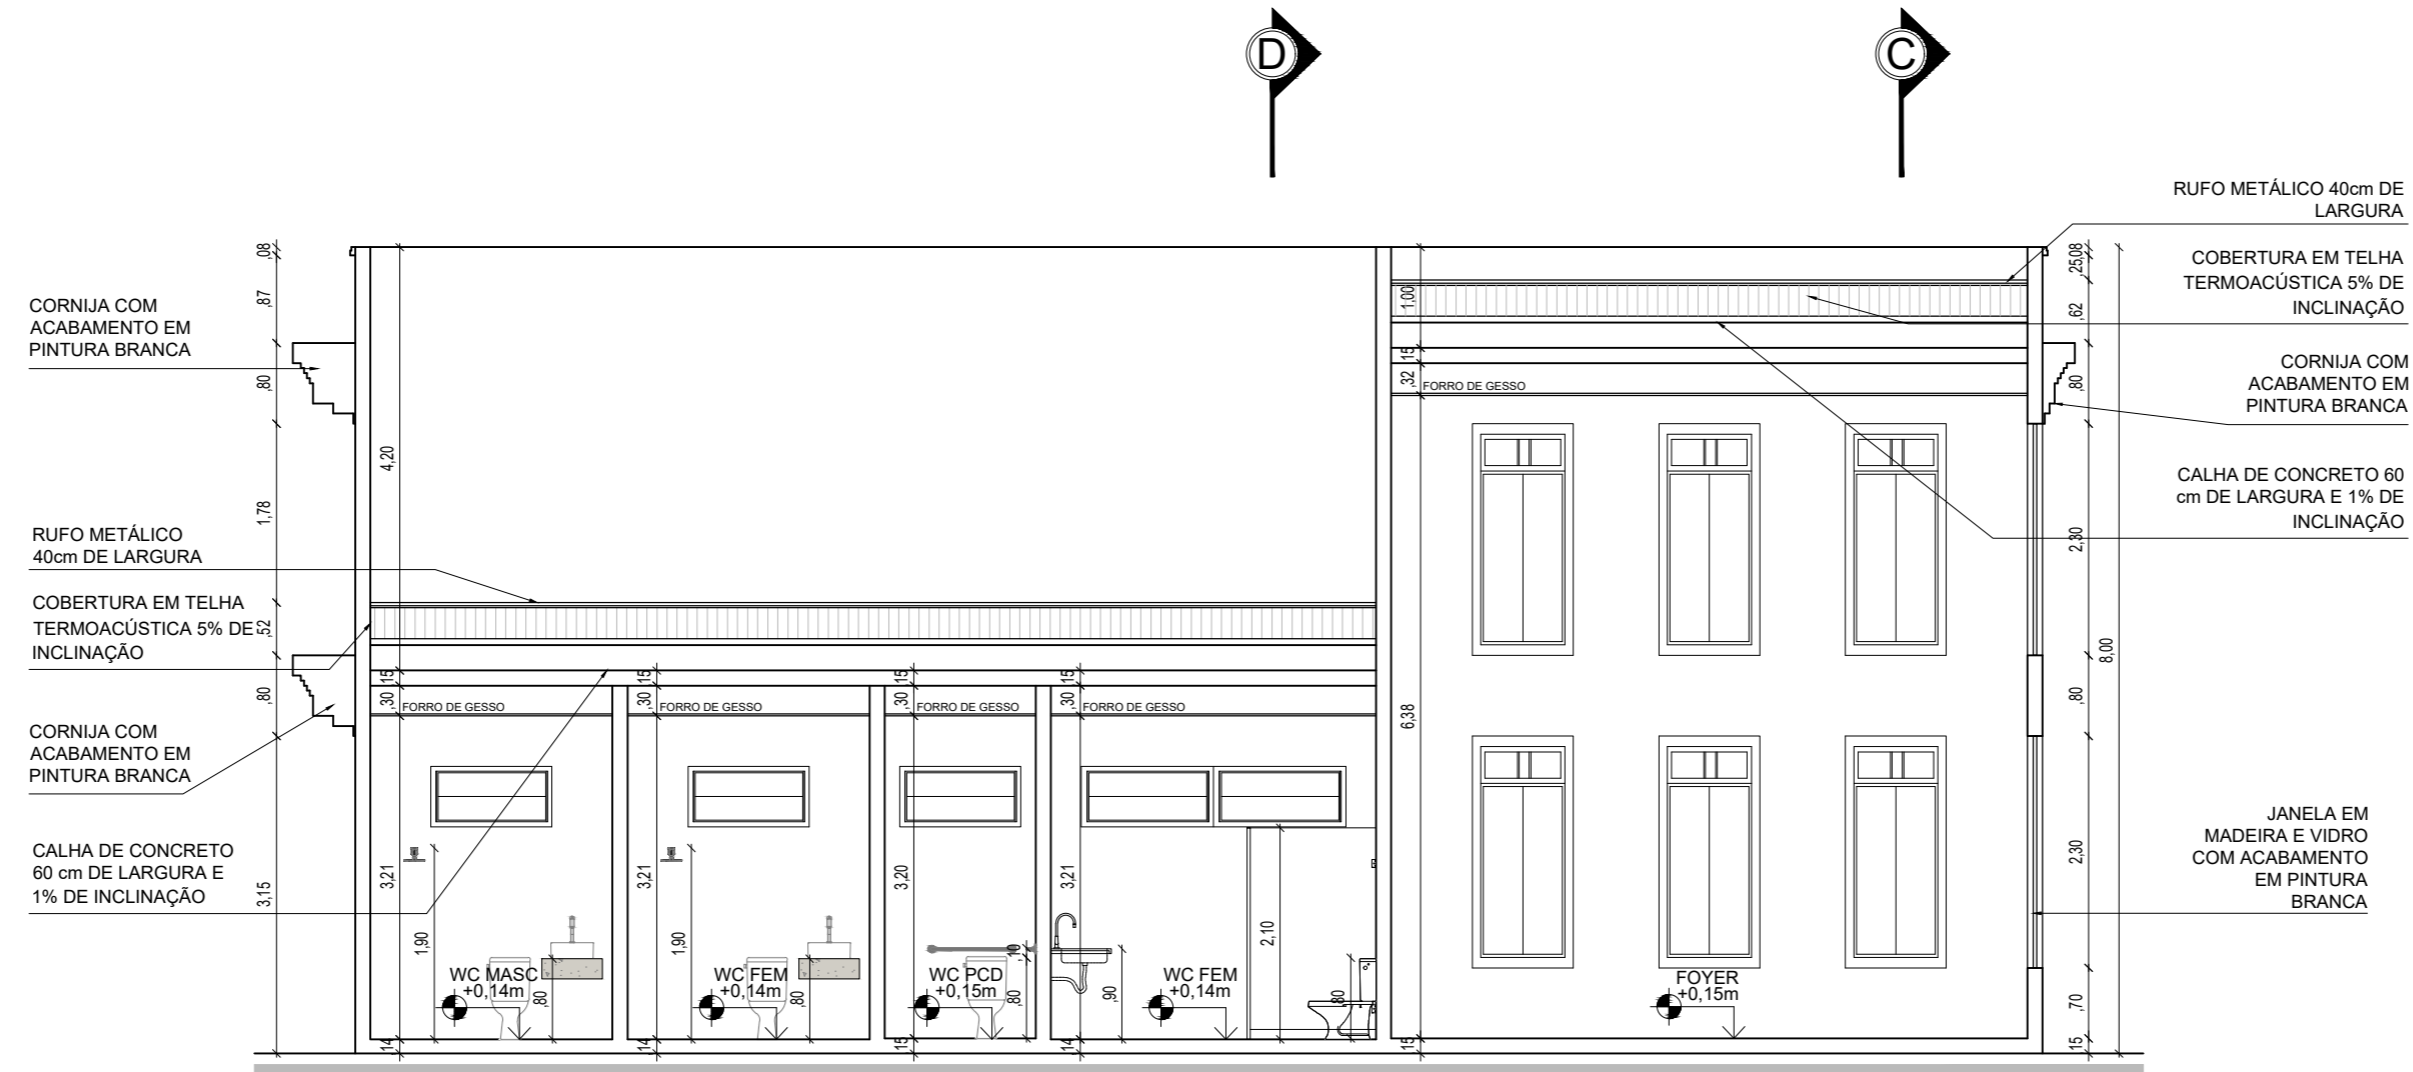

CORTE AA
TEATRO
ESC — 1/75

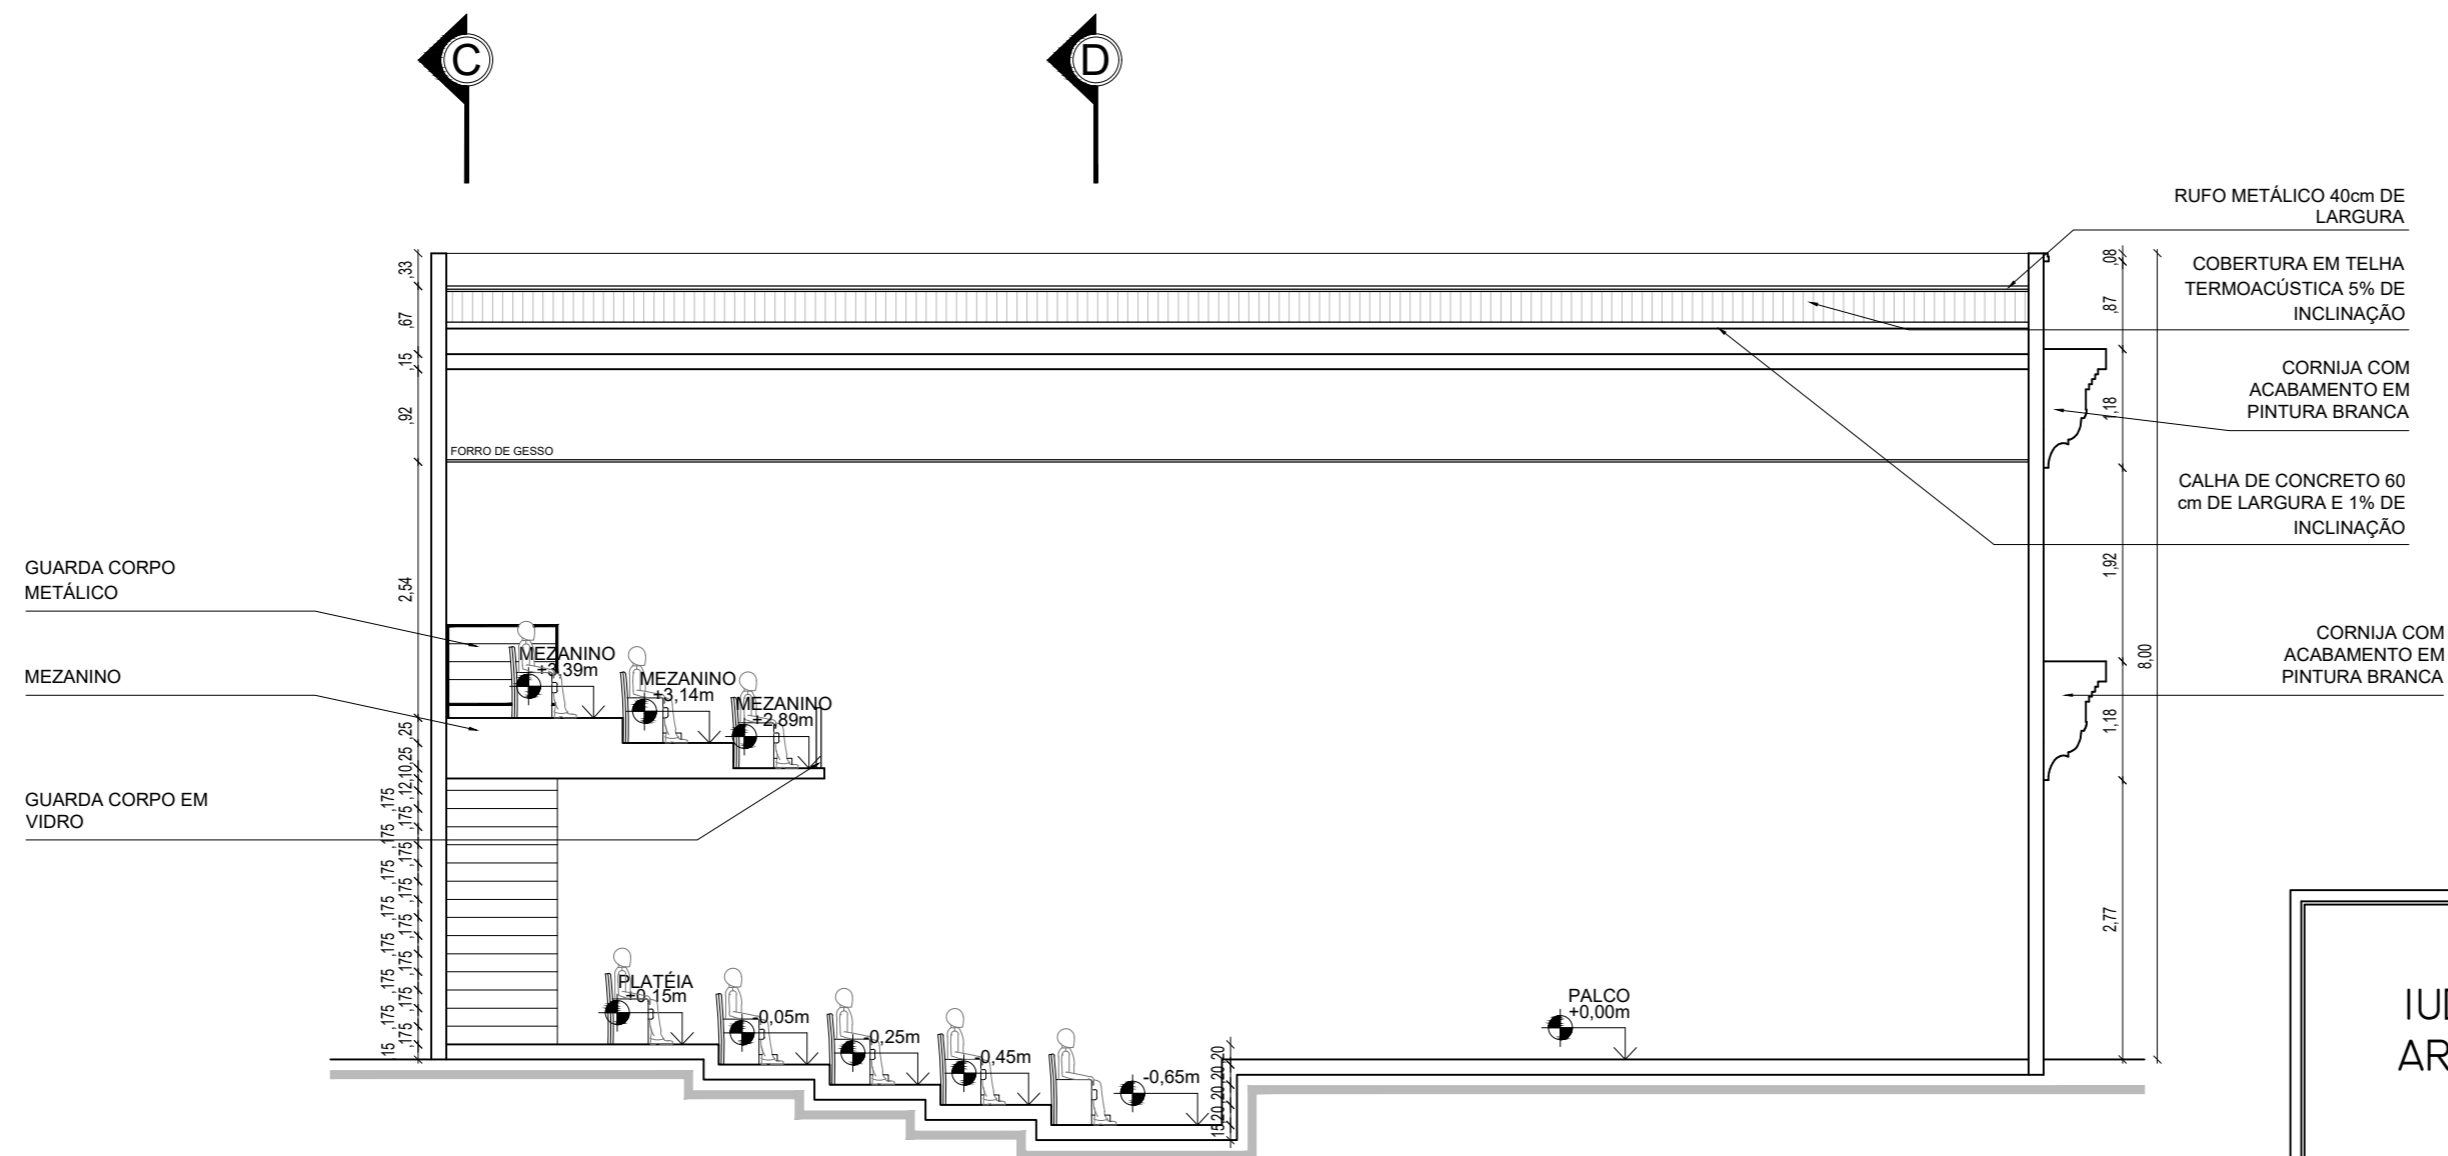

CORTE BB
TEATRO
ESC — 1/75

OBS.: CONFERIR MEDIDAS NO LOCAL

IUDY SANTOS ARQUITETURA	PROJETO CASARÃO 522		
	DESENHO: CORTES A B - TEATRO	DATA: ABRIL/2024	ESCALA: INDICADA
ARQUITETO(A): IUDY SANTOS A279959-6	RESPONSÁVEL: XXXX		
ENDEREÇO: Av. N.º Sra. de Nazaré, 522 - 66035-135 BELÉM - PA	PROPRIETÁRIO: WIDELITON DOS SANTOS 961.376.062-87	PE ARQUIVO: ARQ 21 24	

REVISÃO	DESCRIÇÃO	DATA
EMISSÃO INICIAL		01/04/24