



PLANTA-BAIXA - SUBSOLO
ESTACIONAMENTO
ESC: 1/250

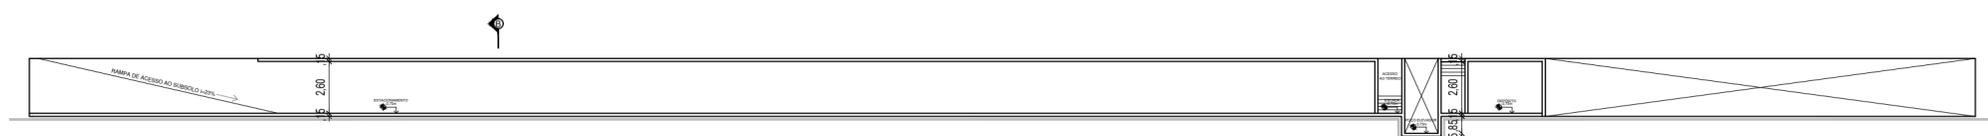

CORTE AA - SUBSOLO
ESTACIONAMENTO
ESC: 1/250

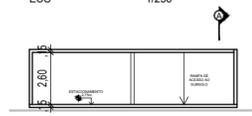

CORTE BB - SUBSOLO
ESTACIONAMENTO
ESC: 1/250

QUADRO DE ESQUADRIAS

PORTAS				
PORTAS	DIMENSÕES		QTD.	ESPECIFICAÇÃO
	L (m)	H (m)		
P1	1,20	2,10	01	PORTA DE GIRO DUAS FOLHAS EM MDF

L = LARGURA | H = ALTURA

OBSERVAÇÃO

PA | **PI** | **TEIRO** INDICA OS ACABAMENTOS DE: PAREDE - PISO - TETO
- RODAPÉ

ESPECIFICAÇÃO DE REVESTIMENTOS

PAREDE	
SIMBOLOGIA	ESPECIFICAÇÃO
01	Pintura com na cor cinza, com acabamento semibrilho.
PISO	
SIMBOLOGIA	ESPECIFICAÇÃO
01	Piso intertravado
02	Porcelanato Munari Branco, 90x90cm, acabamento acetinado e retificado - Eliane.

OBS.: CONFERIR MEDIDAS NO LOCAL

IUDY SANTOS ARQUITETURA	PROJETO CASARÃO 522		
	DESENHO: PLANTA-BAIXA E CORTES - ESTACIONAMENTO	DATA: ABRIL/2024	ESCALA: INDICADA
	ARQUITETO(A): IUDY SANTOS A279959-6	RESPONSÁVEL: XXXX	
ENDEREÇO: Av. Nº Sra. de Nazaré, 522 - 66035-135 BELÉM - PA	PROPRIETÁRIO: WIDELITON DOS SANTOS 961.376.062-87	PE ARQUIVO: ARQ 24	

REVISÃO	DESCRIÇÃO	DATA
EMISSÃO INICIAL		01/04/24